

**ПЛАН
земельної ділянки**


Кадастровий номер: 0710100000:22:118:0037
 Місце розташування: вул. Валова, 16, м. Луцьк,
 Волинська область

Землевласники:

громадянка Розовик Євгенія Йосипівна (37/50)
громадянин Милогородський Володимир Євгенійович (13/50)

Додаток до рішення міської ради
 № _____ від " ____ " _____ 20__ р.

Ситуаційна схема

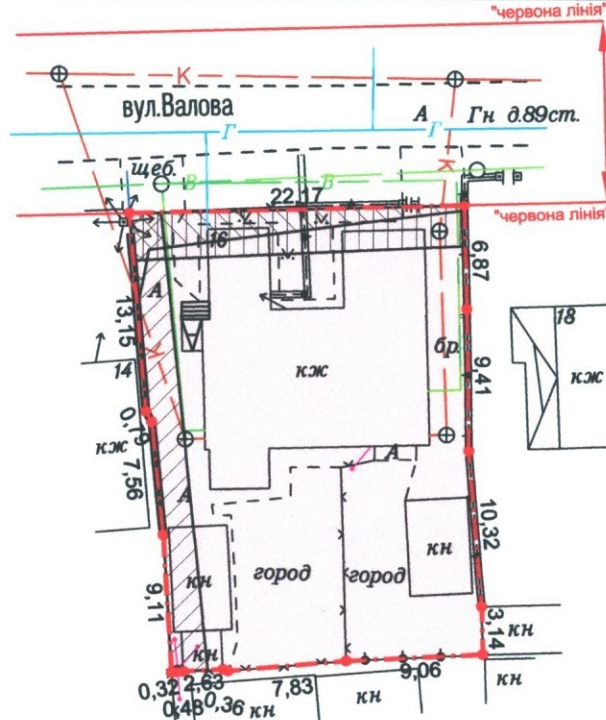

УМОВНІ ПОЗНАЧЕННЯ

- 0,0637 га - земельна ділянка, що передається у спільну часткову власність для будівництва і обслуговування житлового будинку, господарських будівель і споруд (присадибна ділянка) - 02.01
- 0,0066 га - обмеження, встановлене щодо використання земельної ділянки [охоронна зона навколо (уздовж) об'єкта електрозв'язку (01.04.1) - повітряна лінія електронної комунікаційної мережі]
- 0,0033 га - обмеження, встановлене щодо використання земельної ділянки [охоронна зона навколо (уздовж) об'єкта енергетичної системи (01.05) - повітряна лінія електропередачі]
- 0,0064 га - обмеження, встановлене щодо використання земельної ділянки [охоронна зона навколо інженерних комунікацій (01.08) - водопровід]
- 0,0637 га - обмеження, встановлене щодо використання земельної ділянки [санітарно-захисна зона навколо (уздовж) об'єкта транспорту (01.03.1)]

СЕКРЕТАР МІСЬКОЇ РАДИ

Юрій БЕЗПЯТКО

Директор Відповідальний за якість робіт Д.В. Галецький «ГЦНТП+»	А.І. Крисак Д.В. Галецький	Масштаб 1: 500	
Площа ділянки (га)	3 них		
	у власності		
0,0637	0,0637		