

ПЛАН
земельної ділянки


Додаток до рішення міської ради
№ _____ від " ____ " _____ 20__ р.

Кадастровий номер: 0710100000:22:141:0029

Місце розташування: м. Луцьк, вул. Декабристів, 50

Землекористувач:
громадянин Павлишин Олександр Сергійович

Ситуаційна схема

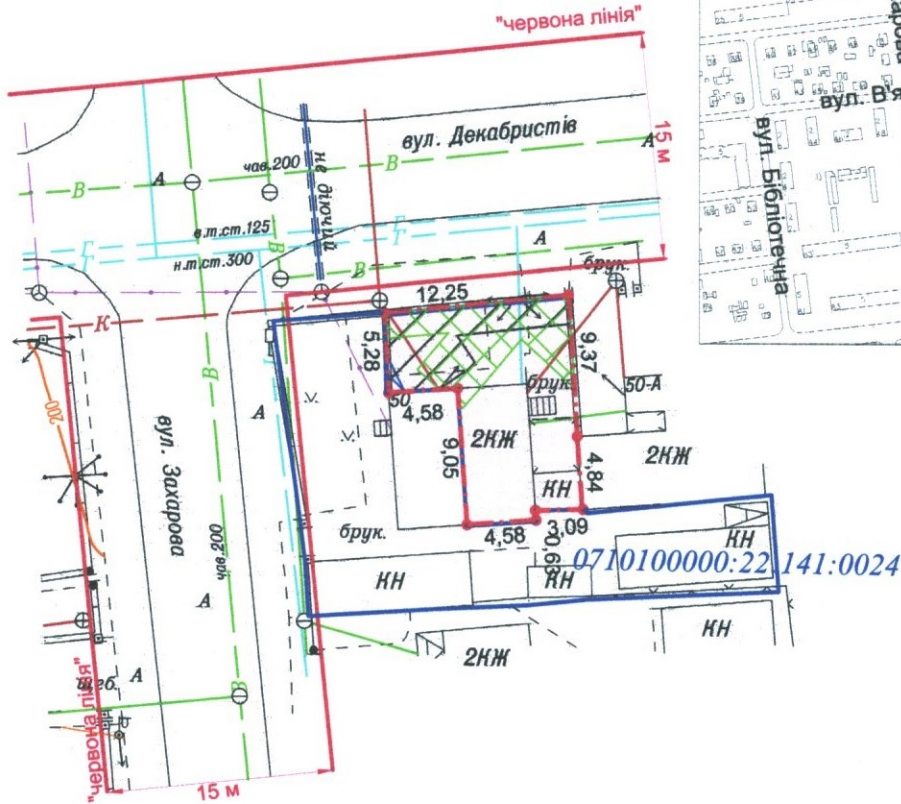

УМОВНІ ПОЗНАЧЕННЯ

- 0,0135 га** — земельна ділянка, що передається у власність для будівництва і обслуговування житлового будинку, господарських будівель і споруд (присадибна ділянка) - 02.01
- 0,0003 га** — обмеження, встановлене щодо використання земельної ділянки [охоронна зона навколо (уздовж) об'єкта зв'язку (01.04) - підземна кабельна лінія електронної комунікаційної мережі]
- 0,0049 га** — обмеження, встановлене щодо використання земельної ділянки [охоронна зона навколо (уздовж) об'єкта енергетичної системи (01.05) - повітряна лінія електропередачі]
- 0,0040 га** — обмеження, встановлене щодо використання земельної ділянки [охоронна зона навколо інженерних комунікацій (01.08) - водопровід, каналізація]

СЕКРЕТАР МІСЬКОЇ РАДИ _____

Юрій БЕЗПЯТКО



Директор Відповідальний за якість робіт	Крисак А.І. Галецький Д.В.	Масштаб 1: 500	
ТЗОВ "ГЦНТП-+"		Площа ділянки (га)	З них у власність
		0,0135	0,0135