

ПЛАН  
земельної ділянки


Додаток до рішення міської ради  
№ \_\_\_\_\_ від "\_\_\_" \_\_\_\_\_ 20\_\_ р.

Кадастровий номер: 0710100000:32:095:0015

Місце розташування: м. Луцьк, вул. Магістральна, 34

Землекористувач:  
громадянин Леснюк Петро Анастасійович

Ситуаційна схема

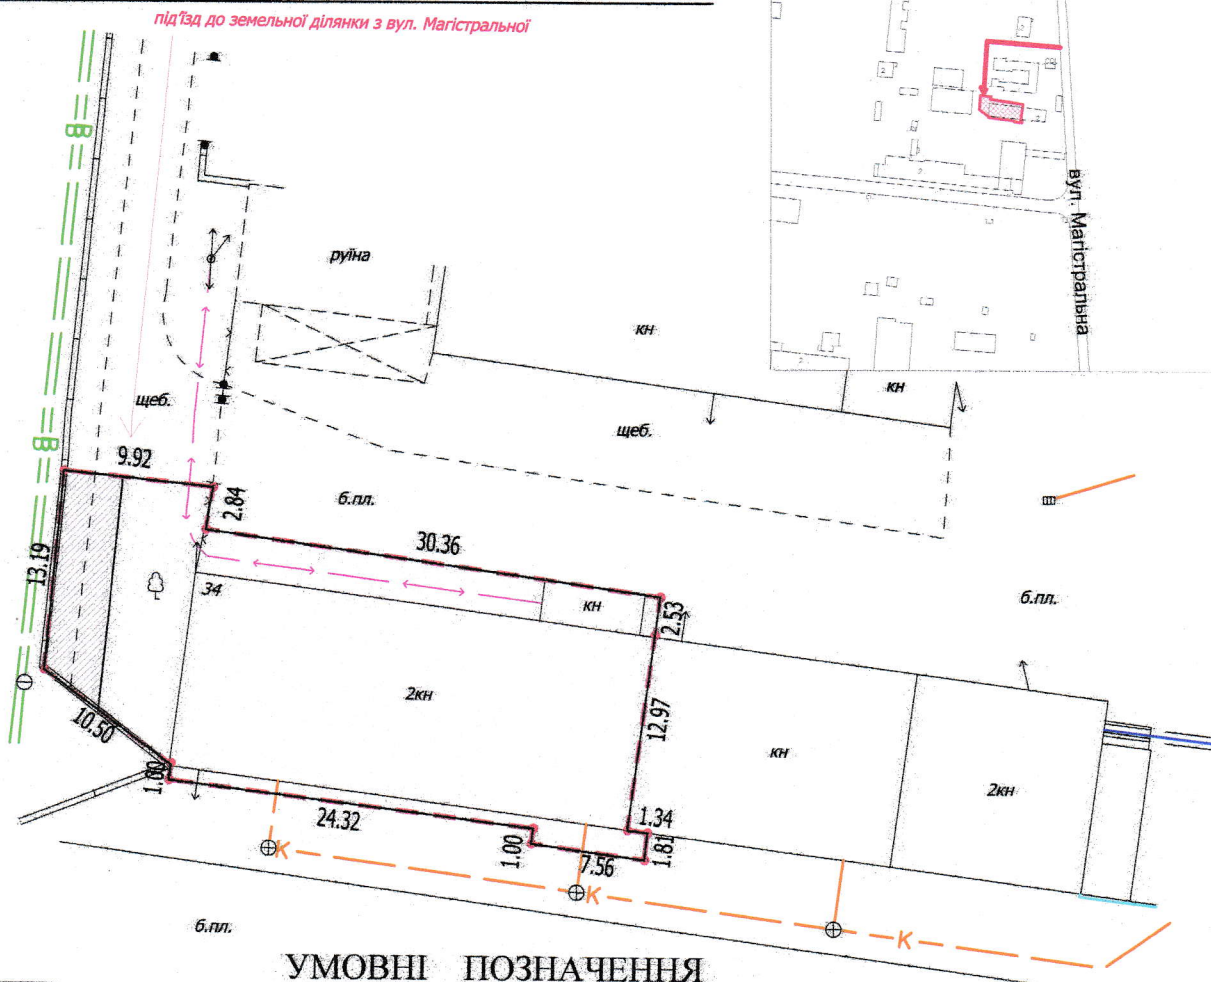

УМОВНІ ПОЗНАЧЕННЯ

- 0,0661 га** — земельна ділянка, що надається в оренду для будівництва та обслуговування дослідного виробництва по утилізації відходів (11.02 - для розміщення та експлуатації основних, підсобних і допоміжних будівель та споруд підприємств переробної, машинобудівної та іншої промисловості)
- 0,0056 га** — обмеження, встановлене щодо використання земельної ділянки [охоронна зона навколо інженерних комунікацій (01.08) - водопровід]
- 0,0661 га** — обмеження, встановлене щодо використання земельної ділянки [санітарно-захисна смуга навколо промислового об'єкта (01.09.1)]

СЕКРЕТАР МІСЬКОЇ РАДИ \_\_\_\_\_

Юрій БЕЗПЯТКО

Директор	<i>[Підпис]</i>	Крисак А.І.	Масштаб 1: 500	
Відповідальний за якість робіт	<i>[Підпис]</i>	Галецький Д.В.		
<p>«ГЦНТП - ПЛЮС»</p> <p>ТЗОВ "ГЦНТП+"</p> <p>ІНЖЕНЕР-ЗЕМЛЕВІСНОРЯДНИК</p> <p>ГАЛЕЦЬКИЙ ПЕТРО ВАДИМОВИЧ</p> <p>014206</p>			Площа земельної ділянки (га)	3 них
			0,0661	в оренду (га)