

ПЛАН  
земельної ділянки

Додаток до рішення міської ради  
№ \_\_\_\_\_ від " \_\_\_\_ " \_\_\_\_\_ 202\_\_ р.



Кадастровий номер: 0721885800:06:000:2107

Місце розташування: Волинська область,  
Луцький район, за межами населених пунктів  
Луцької міської територіальної громади (с. Прилуцьке)

Ситуаційний план

Власник:

громадянка Мисковець Наталія Миколаївна  
(Свідоцтво про право на спадщину за заповітом від  
18.09.2020 № 2-351, згідно з сертифікатом на право на  
земельну частку (пай) в колишньому АПТ «Прилуцьке»  
серія ВЛ № 0213633 від 20.10.1997, який зареєстрований  
у Книзі реєстрації сертифікатів на земельну частку  
(пай) від 30.10.1997 за № 3435)

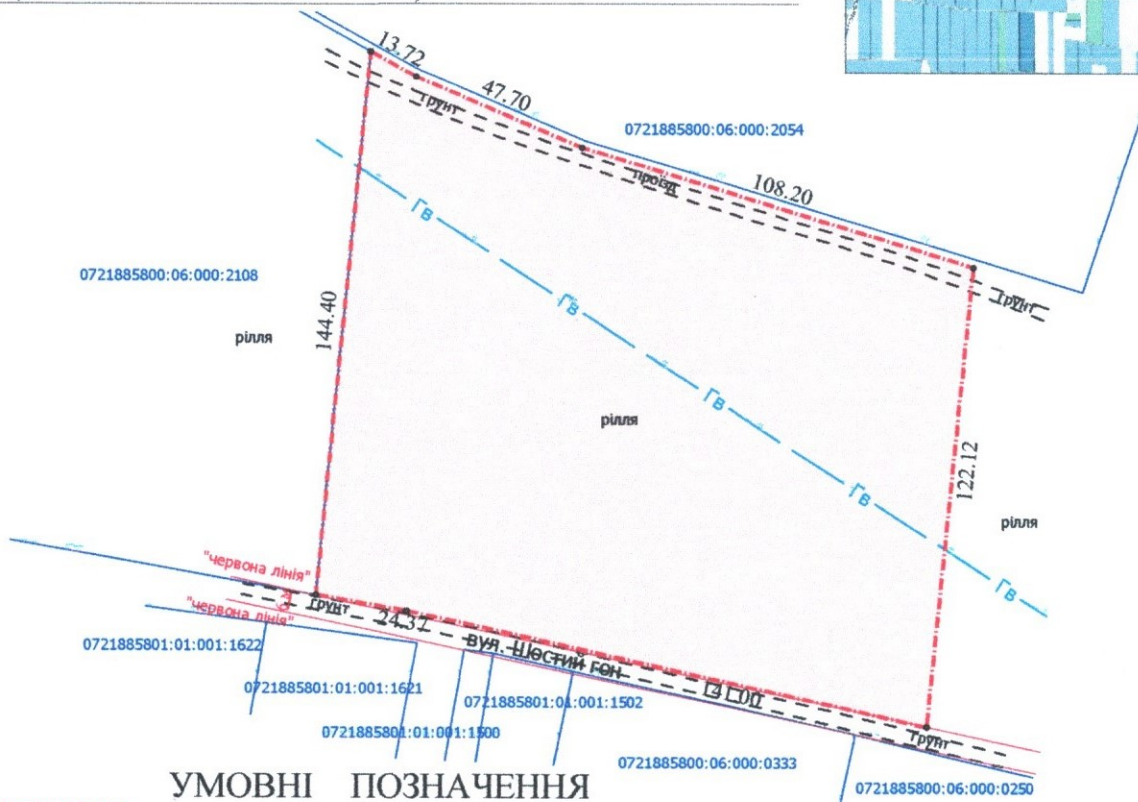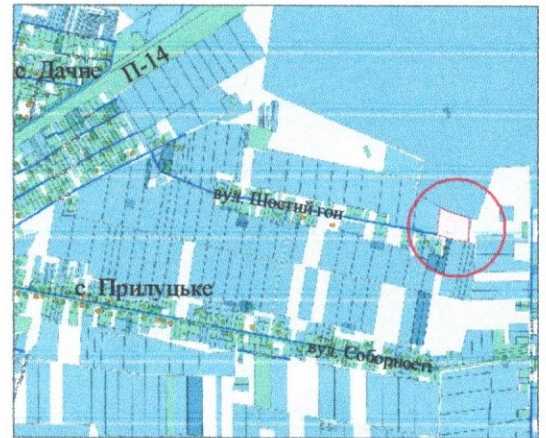

УМОВНІ ПОЗНАЧЕННЯ

**2,1359 га**

— виділення в натурі (на місцевості) земельної частки (паю) № 361 (рілля) відповідно до свідоцтва про право на спадщину за заповітом від 18.09.2020 № 2-351, згідно з сертифікатом на право на земельну частку (пай) в колишньому АПТ «Прилуцьке» серія ВЛ № 0213633 від 20.10.1997, який зареєстрований у Книзі реєстрації сертифікатів на земельну частку (пай) від 30.10.1997 за № 3435, для ведення товарного сільськогосподарського виробництва (01.01)

СЕКРЕТАР МІСЬКОЇ РАДИ

Юрій БЕЗПЯТКО

Директор	Завадський В.М.	Масштаб 1: 2000	Площа земельної ділянки (га)	3 з них у власність
Перевірив	Завадський В.М.			
Виконав	Кунц О.Ю. МІХАЙЛОВИЧ № 002215	2,1359	-	

ГПП "Луцькземресурс"