



ПЛАН
земельної ділянки

Додаток до рішення міської ради
№ _____ від " ____ " _____ 20__ р.

Місце розташування: м. Луцьк, вул. Квітова, 9

Землекористувач:
громадянин Глат Назар Миколайович

Ситуаційна схема

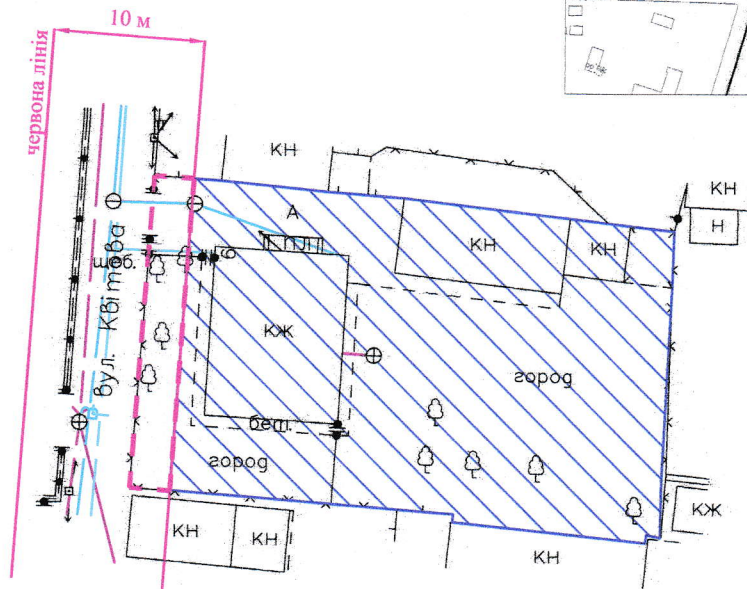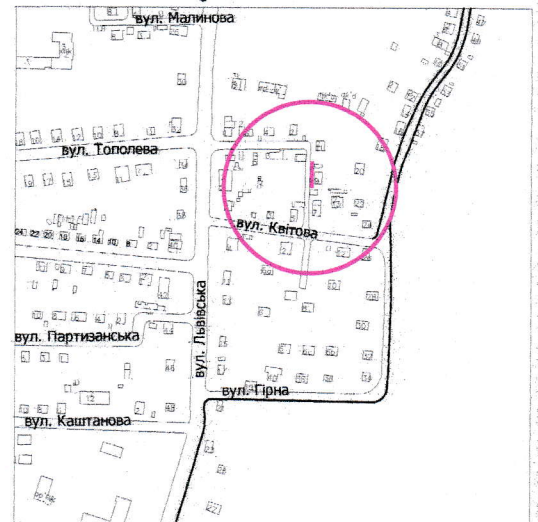

УМОВНІ ПОЗНАЧЕННЯ

- 0,006 га — земельна ділянка, що планується до відведення в оренду в межах "червоних ліній" для обслуговування жилого будинку, господарських будівель і споруд [02.01 - для будівництва і обслуговування житлового будинку, господарських будівель і споруд (присадибна ділянка)]
- 0,0665 га — земельна ділянка гр. Глата Н.М., право власності на яку зареєстровано в Державному реєстрі речових прав на нерухоме майно 07.03.2023, номер відомостей про речове право: 49500833, для будівництва і обслуговування житлового будинку, господарських будівель і споруд (присадибна ділянка)

СЕКРЕТАР МІСЬКОЇ РАДИ _____

Юрій БЕЗПЯТКО

Директор Відповідальний за якість робіт 	Крисак А.І. Галецький Д.В.	Масштаб 1: 500	
		Орієнтовна площа земельної ділянки (га)	3 нх в оренду
		0,006	-