

ПЛАН
земельної ділянки

Додаток до рішення міської ради
№ _____ від " _____ " _____ 20__ р.

Кадастровий номер: 0710100000:31:099:0019

Місце розташування: м. Луцьк, вул. Брися Олексія, 49



Землекористувачі:

громадянка Гирська Марія Василівна (1/2)

громадянин Вітюк Юрій Миколайович (1/4)

громадянка Сидорук Оксана Миколаївна (1/4)

Ситуаційна схема

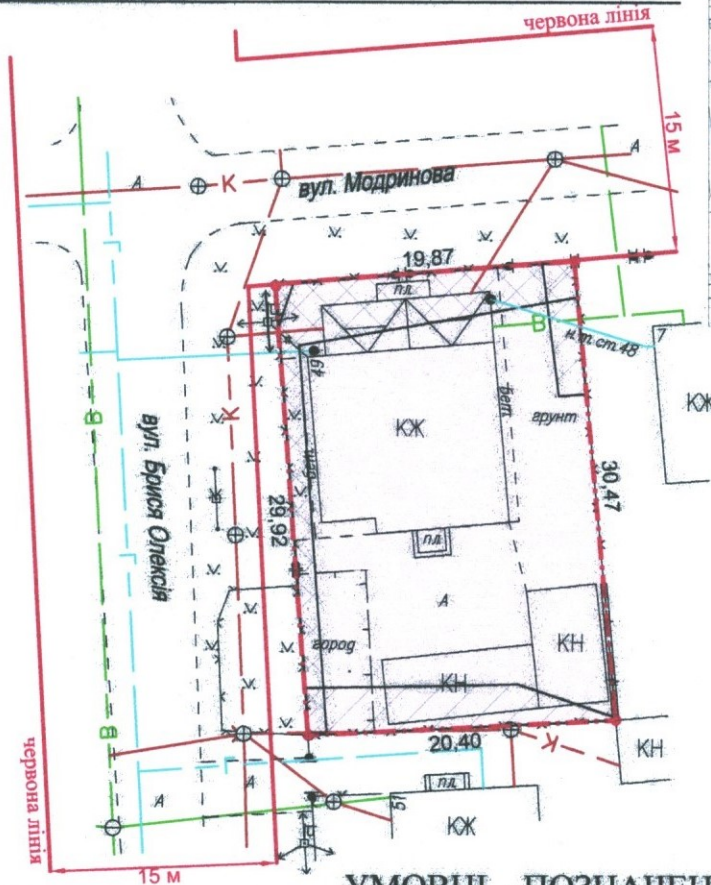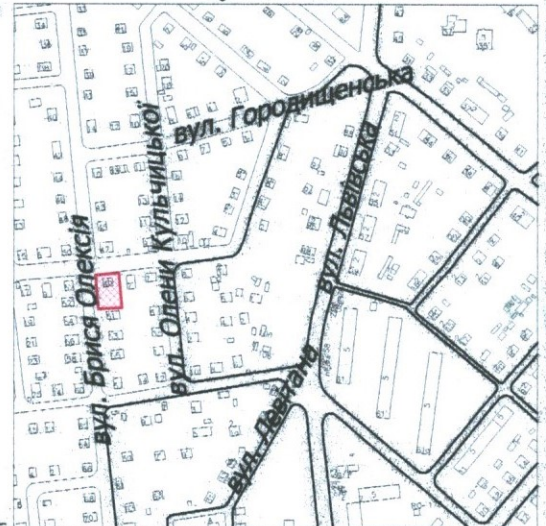

УМОВНІ ПОЗНАЧЕННЯ

- 0,0608 га** — земельна ділянка, що передається у спільну часткову власність для будівництва і обслуговування житлового будинку, господарських будівель і споруд (присадибна ділянка) - 02.01
- 0,0608 га** — обмеження, встановлене щодо використання земельної ділянки [зона охорони археологічного культурного шару (01.02.4)]
- 0,0097 га** — обмеження, встановлене щодо використання земельної ділянки [охоронна зона навколо (уздовж) об'єкта енергетичної системи (01.05) - повітряна лінія електропередачі]
- 0,0069 га** — обмеження, встановлене щодо використання земельної ділянки [охоронна зона навколо інженерних комунікацій (01.08) - водопровід, каналізація, газопровід]

СЕКРЕТАР МІСЬКОЇ РАДИ _____ **Юрій БЕЗПЯТКО**

Директор Відповідальний за якість робіт	<i>Власенко</i> Крисак А.І. Галецький Д.В.	Масштаб 1: 500	Площа ділянки (га)	3 них у власність
			0,0608	0,0608