

ПЛАН  
земельної ділянки

Додаток до рішення міської ради  
№ \_\_\_\_\_ від " \_\_\_\_ " \_\_\_\_\_ 20\_\_ р.


Кадастровий номер: 0710100000:21:033:0087

Місце розташування: м. Луцьк, вул. Рогова, 20/2

Землекористувач:

громадянка Пирожкова Яна Миколаївна

Ситуаційна схема

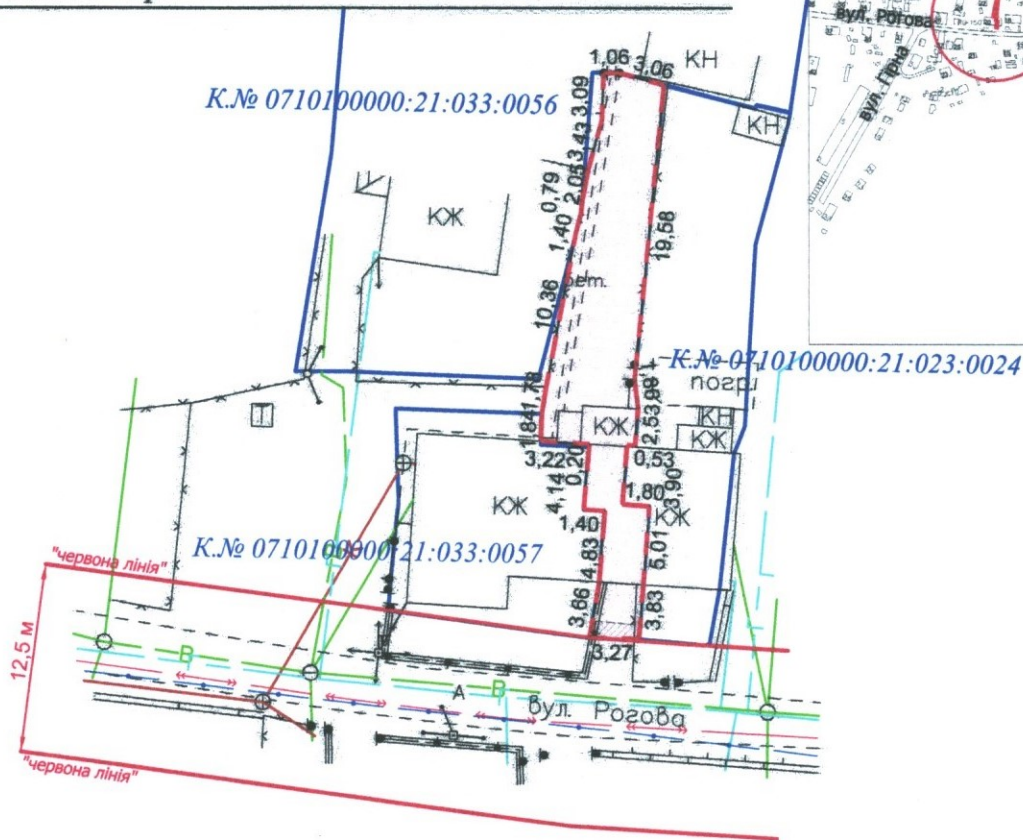

УМОВНІ ПОЗНАЧЕННЯ

- 0,0159 га** — земельна ділянка, що передається у власність для будівництва і обслуговування житлового будинку, господарських будівель і споруд (присадибна ділянка) - 02.01
- 0,0159 га** — обмеження, встановлене щодо використання земельної ділянки [зона охорони археологічного культурного шару (01.02.4)]
- 0,0003 га** — обмеження, встановлене щодо використання земельної ділянки [охоронна зона навколо інженерних комунікацій (01.08) - водопровід]

СЕКРЕТАР МІСЬКОЇ РАДИ \_\_\_\_\_

Юрій БЕЗПЯТКО

Директор Відповідальний за якість робіт	<i>[Підпис]</i> Крисак А.І. Галецький Д.В.	Масштаб 1: 500	
	Площа ділянки (га)	З них у власність	
	0,0159	0,0159	