


ПЛАН  
земельної ділянки

Додаток до рішення міської ради  
№ \_\_\_\_\_ від " \_ " \_\_\_\_\_ 202\_\_ р.

Місце розташування: Волинська область,  
Луцький район, за межами населених пунктів  
Луцької міської територіальної громади (с. Сапогове)  
Власник:

громадянка Мисковець Наталія Миколаївна  
(Свідоцтво про право на спадщину за заповітом від  
18.09.2020 № 2-351, згідно з сертифікатом на право на  
земельну частку (пай) в колишньому АПТ «Прилуцьке»  
серія ВЛ № 0213633 від 20.10.1997, який зареєстрований  
у Книзі реєстрації сертифікатів на земельну частку  
(пай) від 30.10.1997 за № 3435)

Ситуаційний план

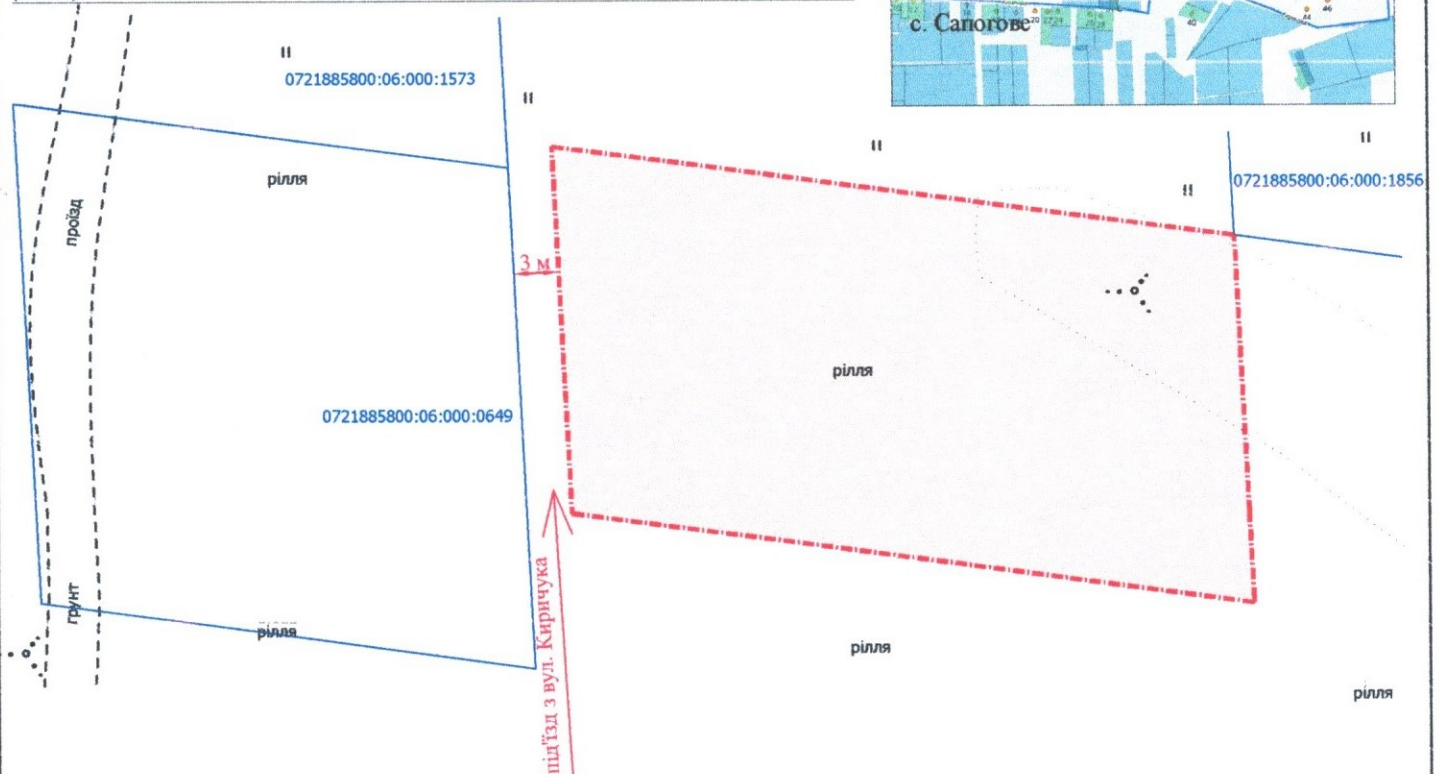

**0,11 га**

УМОВНІ ПОЗНАЧЕННЯ

— виділення в натурі (на місцевості) земельної частки (паю) № 71 (сіножаті) відповідно до свідоцтва про право на спадщину за заповітом від 18.09.2020 № 2-351, згідно з сертифікатом на право на земельну частку (пай) в колишньому АПТ «Прилуцьке» серія ВЛ № 0213633 від 20.10.1997, який зареєстрований у Книзі реєстрації сертифікатів на земельну частку (пай) від 30.10.1997 за № 3435, для ведення особистого селянського господарства (01.03)

СЕКРЕТАР МІСЬКОЇ РАДИ

Юрій БЕЗПЯТКО

Директор *[підпис]* Завадський В.М.  
Перевірив *[підпис]* Завадський В.М.  
Виконав *[підпис]* Куніг О.Ю.  
ПІІ Луцькземресурс

Масштаб 1: 500

Орієнтовна площа земельної ділянки (га)	3 них
	у власність

0,11

-