

ПЛАН
земельної ділянки

Додаток до рішення міської ради
№ _____ від "___" "___" 20__ р.



Кадастровий №: 0710100000:34:040:0031

Місце розташування: м. Луцьк, вул. Борохівська, 12

Землекористувач:

громадянка Гулюк Людмила Олексіївна

Ситуаційна схема

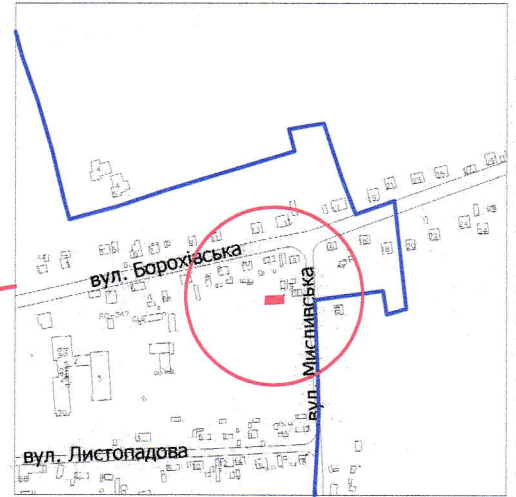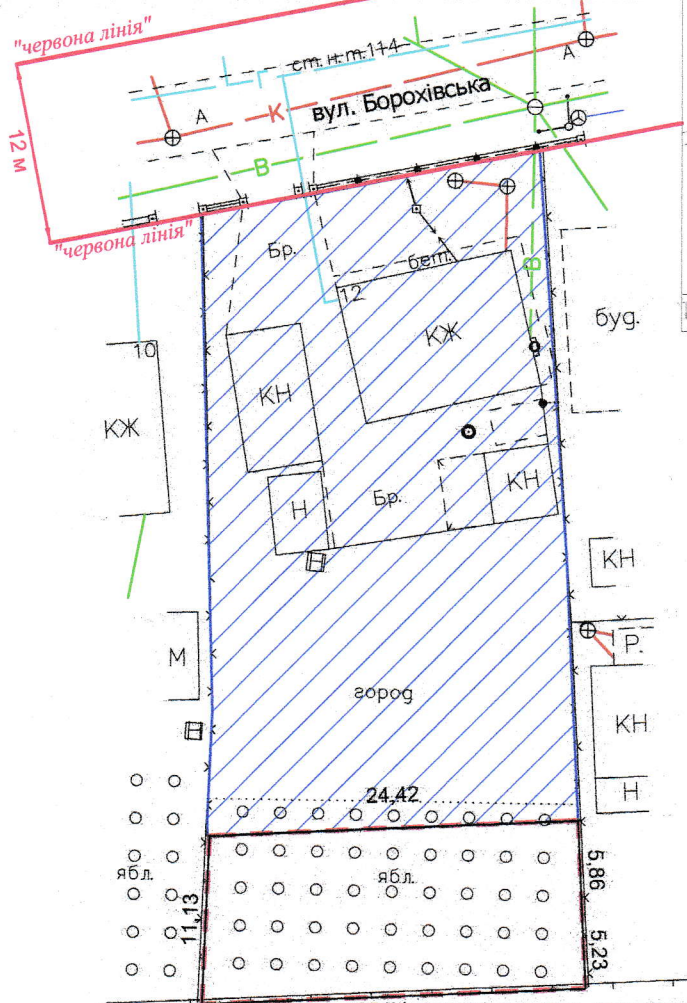

- 0,0276 га** — земельна ділянка, що надається в оренду для будівництва та обслуговування жилого будинку, господарських будівель і споруд [02.01 - для будівництва і обслуговування житлового будинку, господарських будівель і споруд (присадибна ділянка)]
- 0,0276 га** — земельна ділянка Луцької міської територіальної громади, в особі Луцької міської ради, право власності на яку зареєстровано в Державному реєстрі речових прав на нерухоме майно 27.04.2021, номер запису про право власності: 41770648
- 0,1000 га** — земельна ділянка гр. Гулюк Л.О., право власності на яку зареєстровано в Державному реєстрі речових прав на нерухоме майно 21.01.2014, номер запису про право власності: 4334088, для будівництва і обслуговування житлового будинку, господарських будівель і споруд
- 0,0276 га** — обмеження, встановлене щодо використання земельної ділянки [зона охорони археологічного культурного шару (01.02.4)]

СЕКРЕТАР МІСЬКОЇ РАДИ

Юрій БЕЗПЯТКО

Директор Відповідальний за якість робіт	<i>[Signature]</i>	Крисак А.І. Галецький Д.В.	Масштаб 1: 500	
ТЗОВ "ГЦНТЦ+"			Площа земельної ділянки (га)	3 них
			0,0276	0,0276