



ПЛАН  
земельної ділянки


Кадастровий №: 0710100000:31:171:0021

Місце розташування: м. Луцьк, вул. Лисенка, 19

Землекористувач:


громадянка Козир Ганна Василівна (3/4)

громадянин Козир Микола Вікторович (1/4)

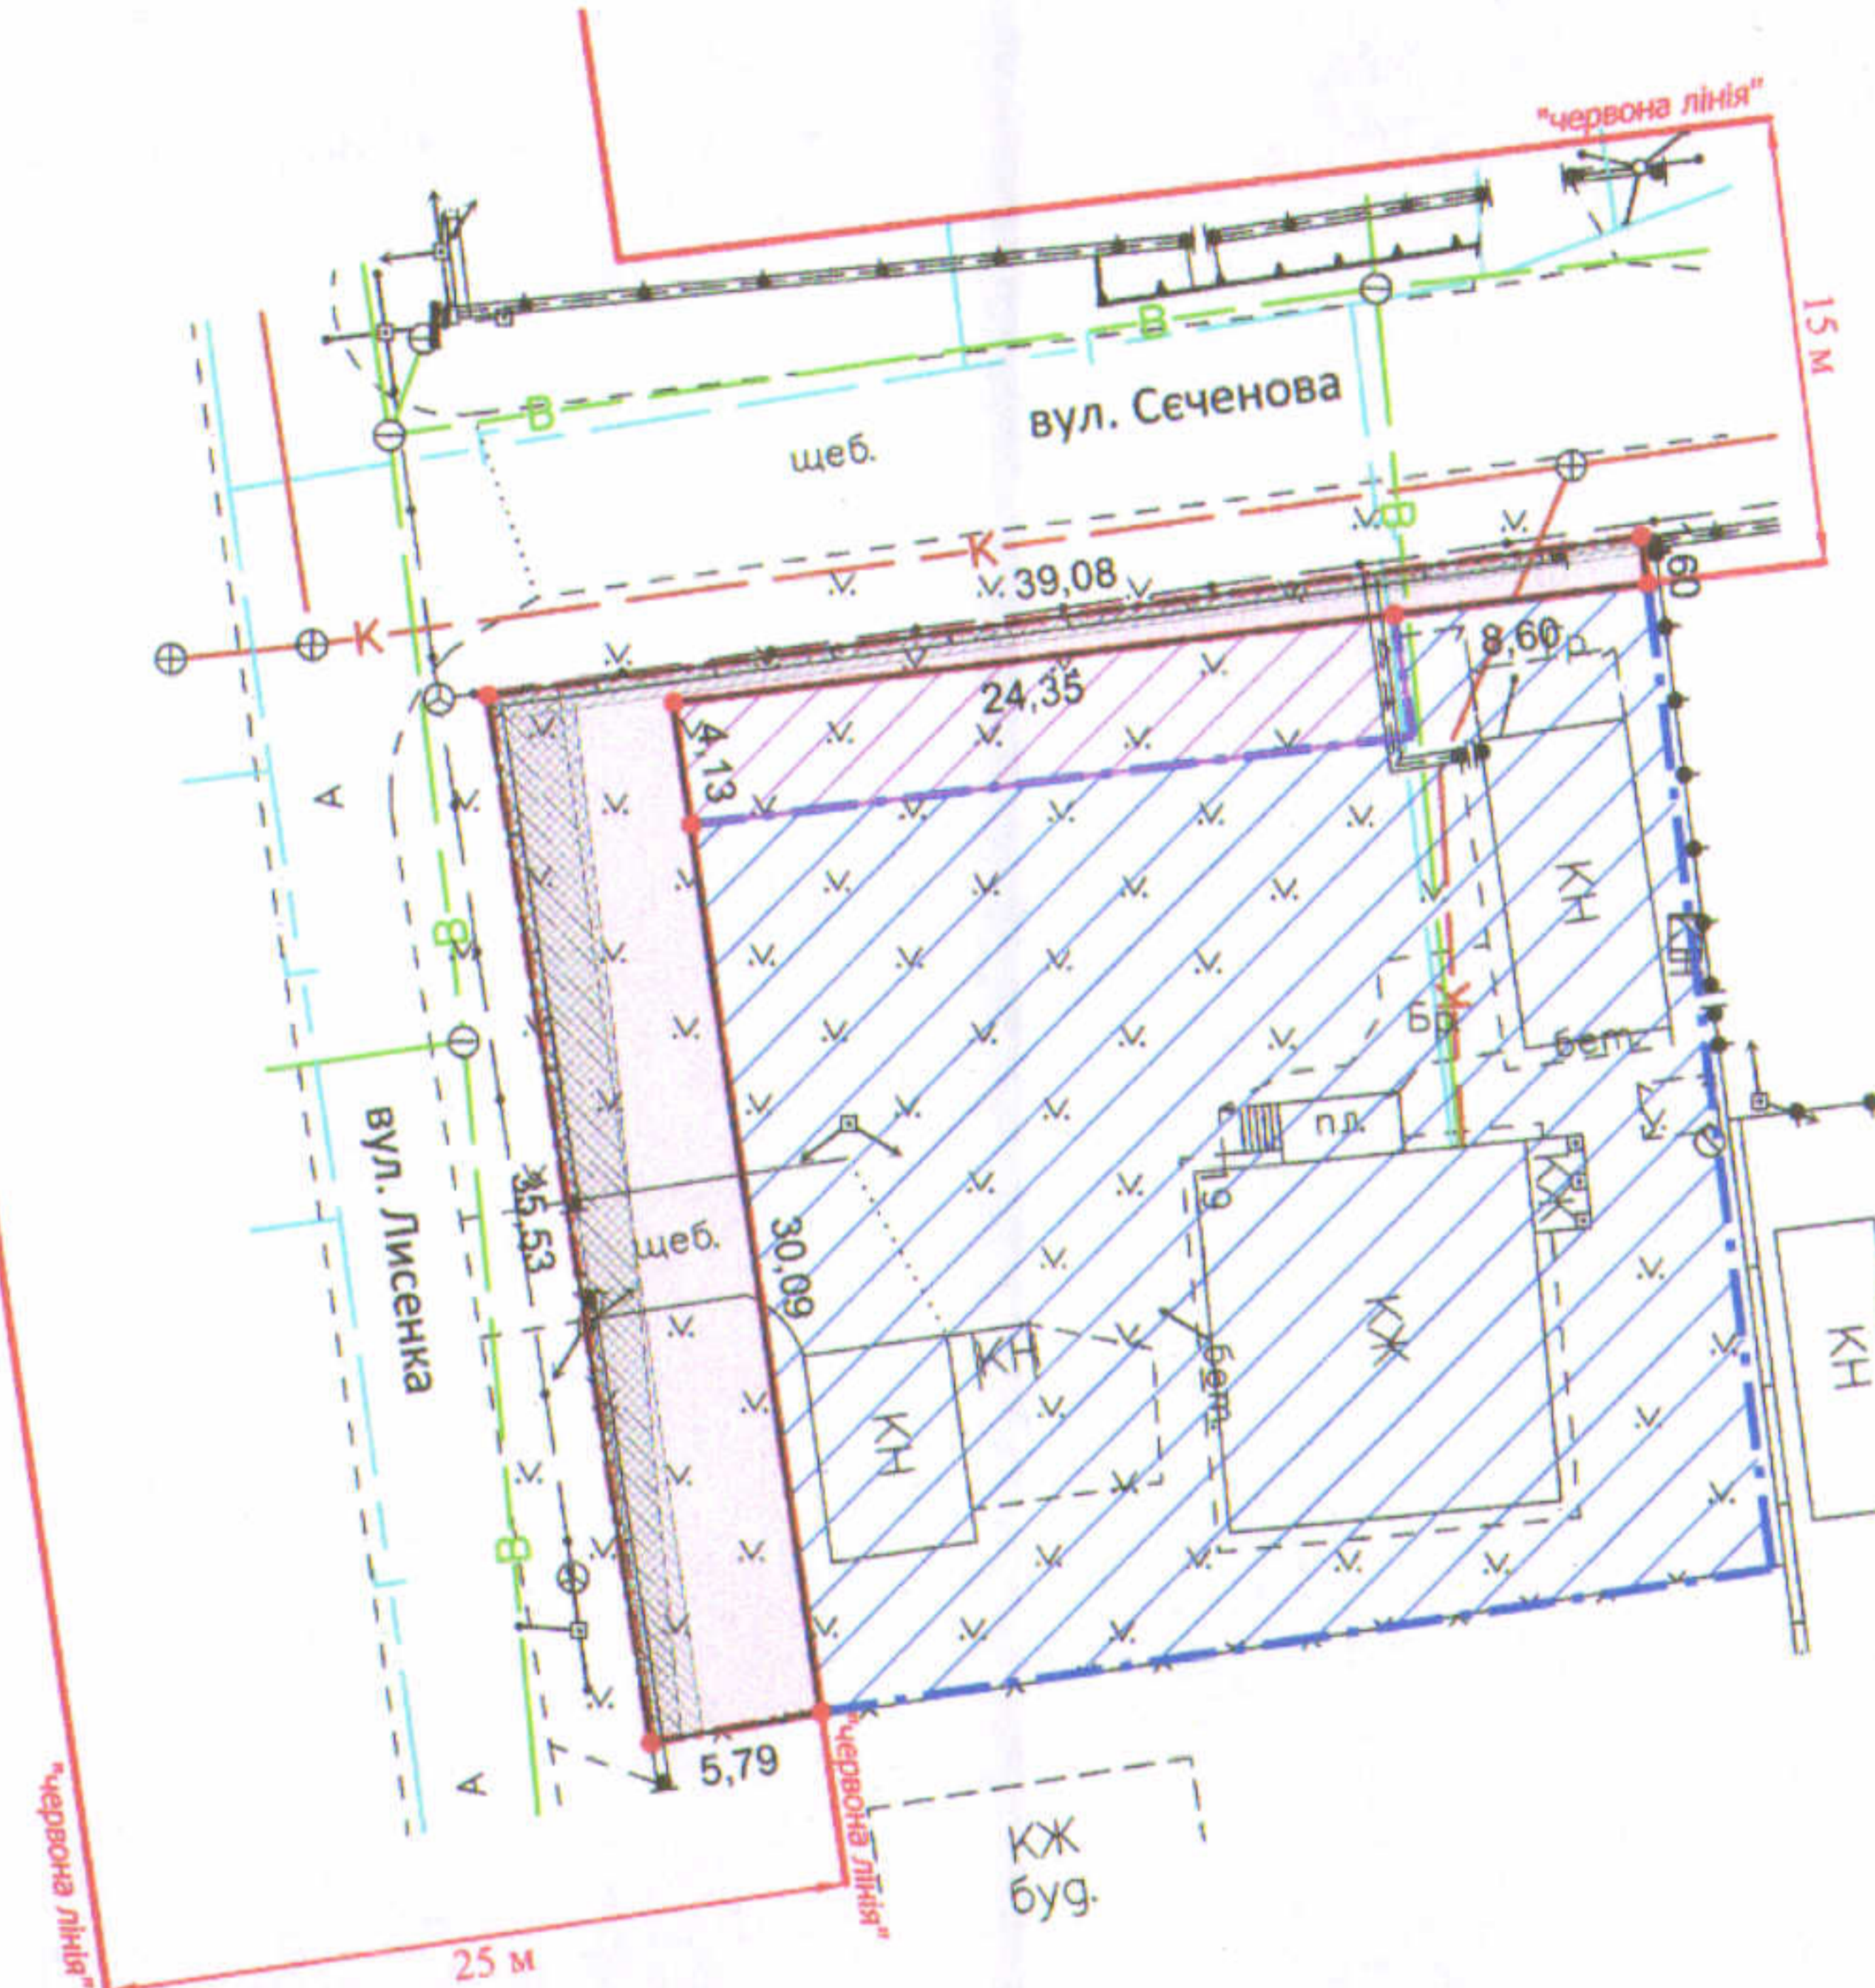

Додаток до рішення міської ради  
№ \_\_\_\_\_ від "\_\_\_" "\_\_\_" 20\_\_ р.

Ситуаційна схема

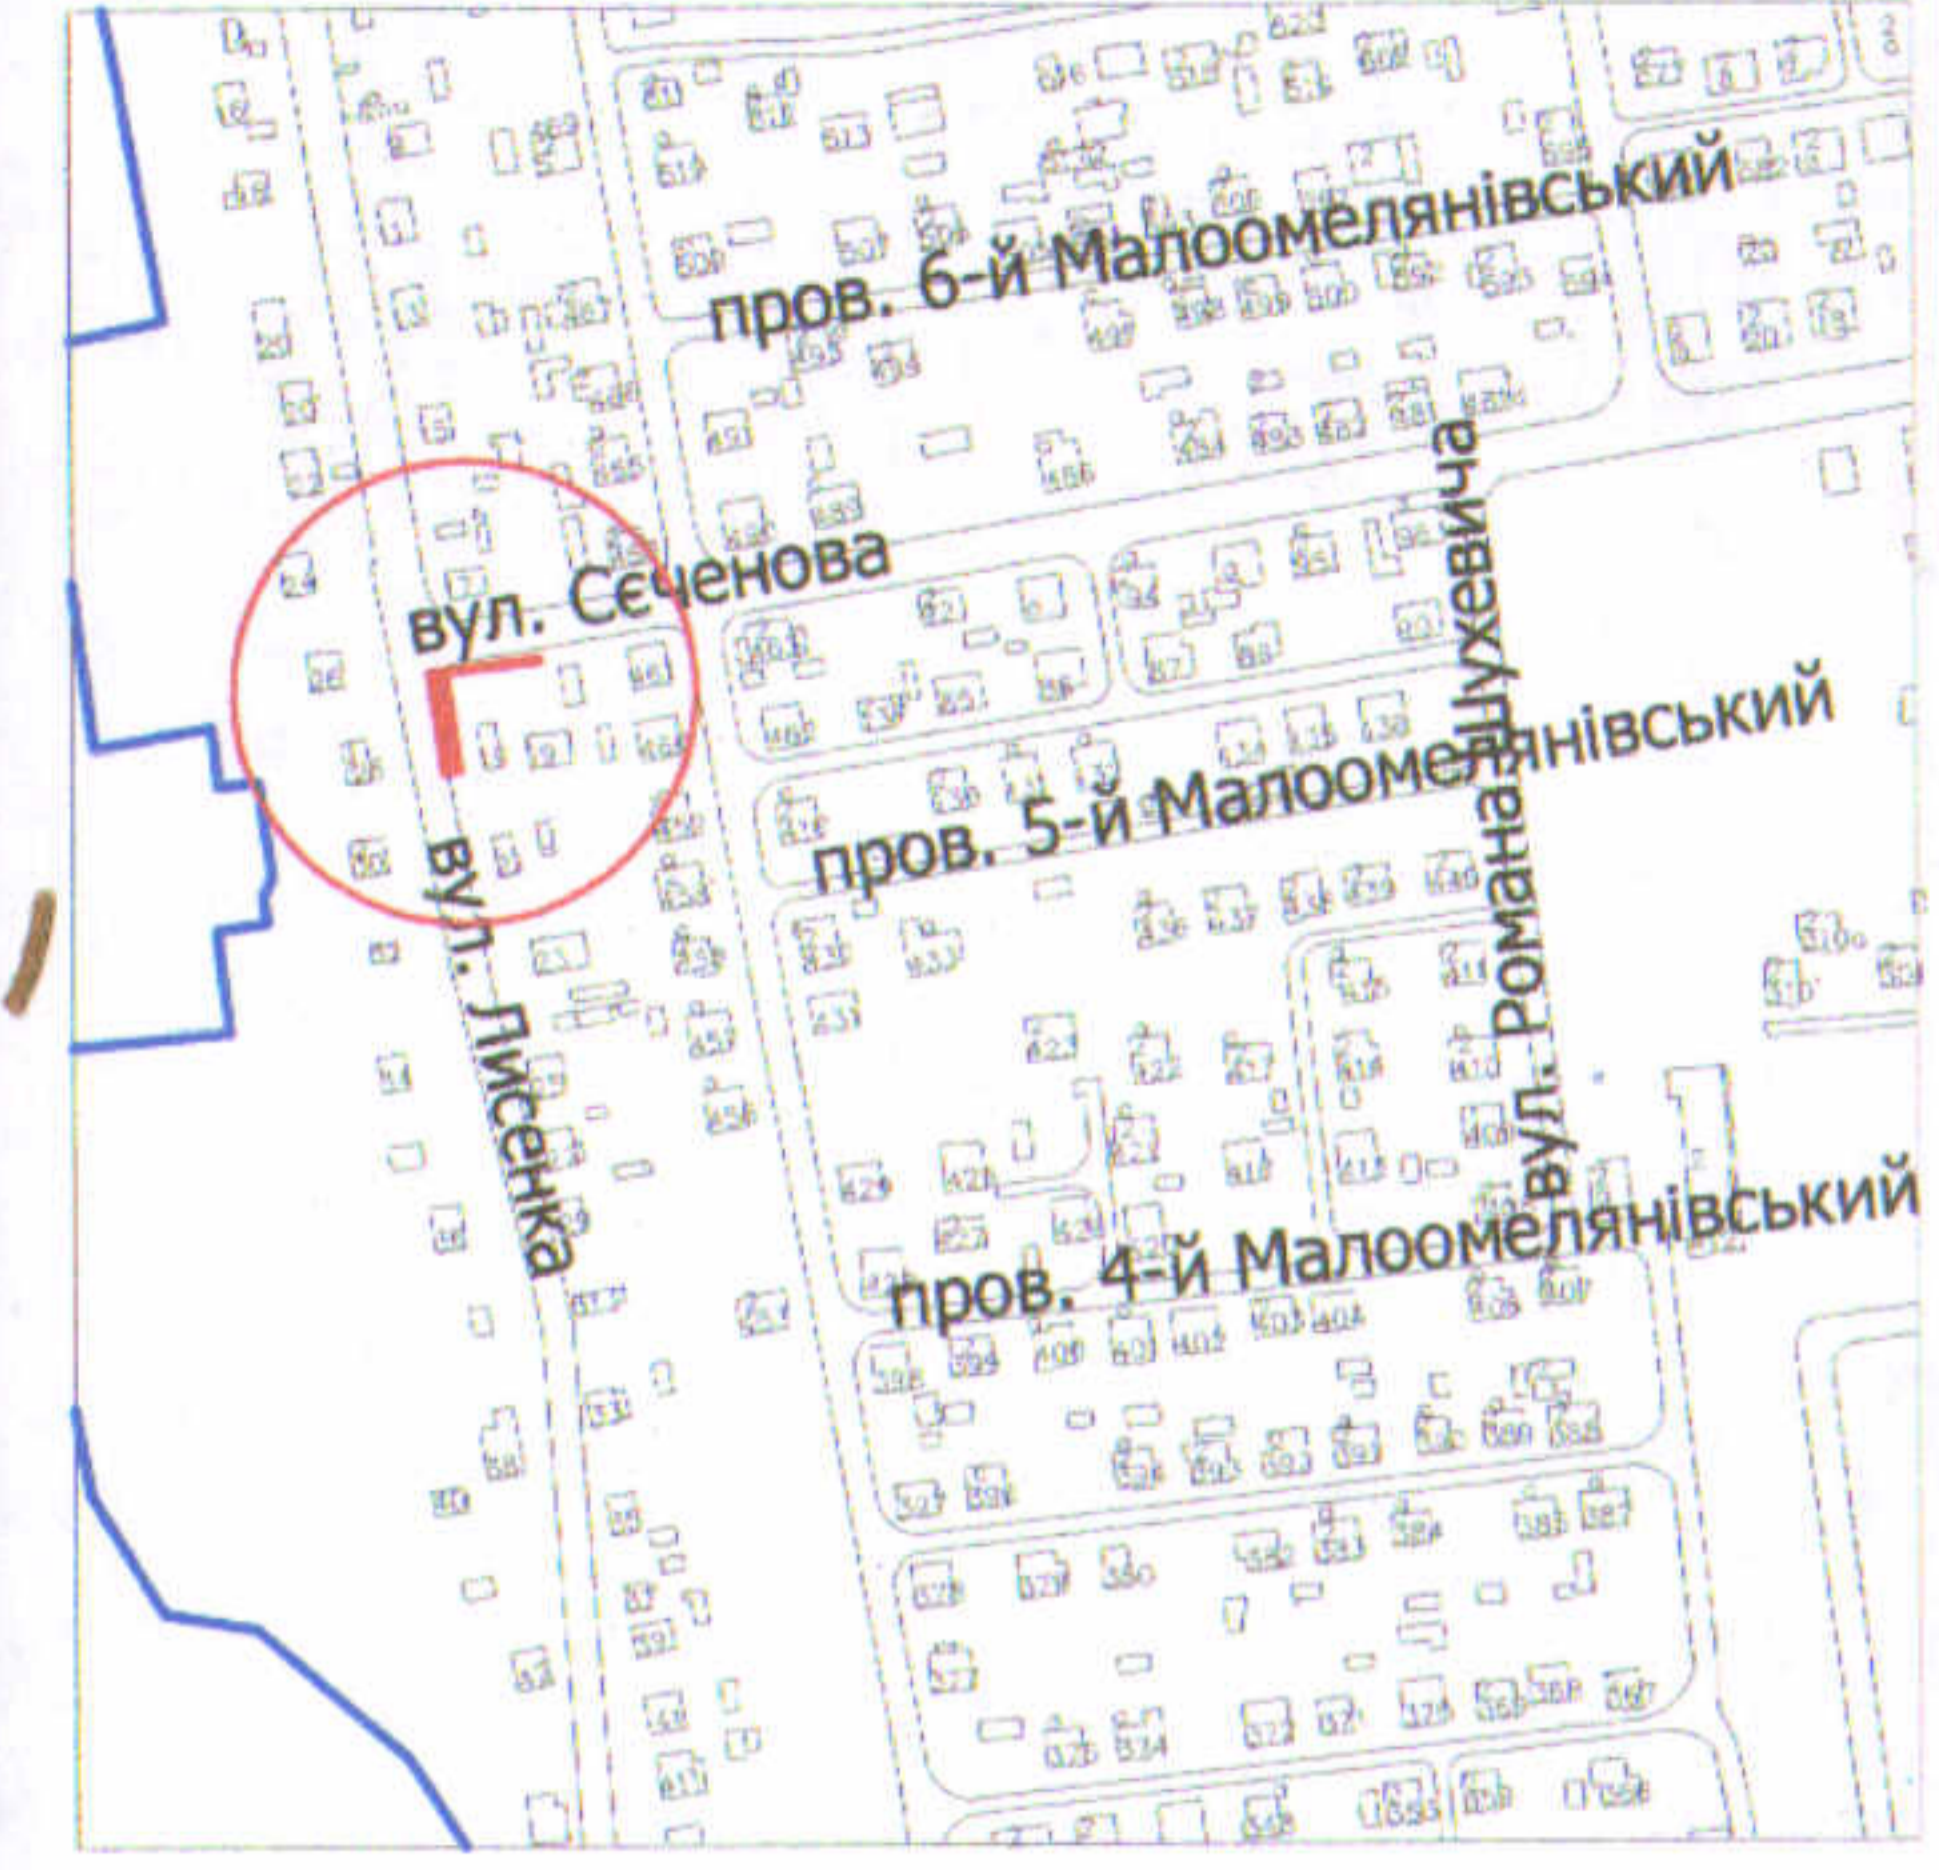

УМОВНІ ПОЗНАЧЕННЯ

- 0,0255 га** — земельна ділянка, що надається в оренду в межах "червоних ліній" для обслуговування жилого будинку, господарських будівель і споруд [02.01 - для будівництва і обслуговування житлового будинку, господарських будівель і споруд (присадибна ділянка)] (частка гр. Козир Г.В. - 3/4, що становить 0,0191 га, частка гр. Козира М.В. - 1/4, що становить 0,0064 га)
- 0,0255 га** — земельна ділянка, що була надана в оренду гр. Козир Г.В., Козиру М.В. згідно з договором оренди землі від 22.05.2008 за № 040807700203
- 0,1000 га** — земельна ділянка гр. Козир Г.В., Козира М.В., право власності на яку зареєстровано в Державному реєстрі речових прав 27.07.2023, номери записів про право власності: 51179169, 51179198 відповідно, для будівництва та обслуговування жилого будинку та господарських будівель і споруд
- 0,0038 га** — обмеження, встановлене щодо використання земельної ділянки (охоронна зона навколо (уздовж) об'єкта зв'язку (01.04) - повітряна лінія електронної комунікаційної мережі, підземна кабельна лінія електронної комунікаційної мережі)
- 0,0073 га** — обмеження, встановлене щодо використання земельної ділянки (охоронна зона навколо (уздовж) об'єкта енергетичної системи (01.05) - повітряна лінія електропередачі)
- 0,0086 га** — обмеження, встановлене щодо використання земельної ділянки (охоронна зона навколо інженерних комунікацій (01.08) - водопровід, каналізація)
- 0,0255 га** — обмеження, встановлене щодо використання земельної ділянки [території в червоних лініях (06.01.1)]
- 0,0101 га** — землекористування гр. Козир Г.В., Козира М.В.

СЕКРЕТАР МІСЬКОЇ РАДИ

Юрій БЕЗПЯТКО

Директор		Крисак А.І.	Масштаб 1: 500
Відповідальний за якість робіт		Галецький Д.В.	
			Площа земельної ділянки (га)
			З них в оренду (га)
			0,0255
			0,0255