

ПЛАН
земельної ділянки


Місце розташування: Волинська область,
Луцький район, с. Прилуцьке

Землекористувач:

Товариство з обмеженою відповідальністю
"лайфселл"

Додаток до рішення міської ради
№ _____ від " ____ " _____ 202__ р.

Ситуаційний план

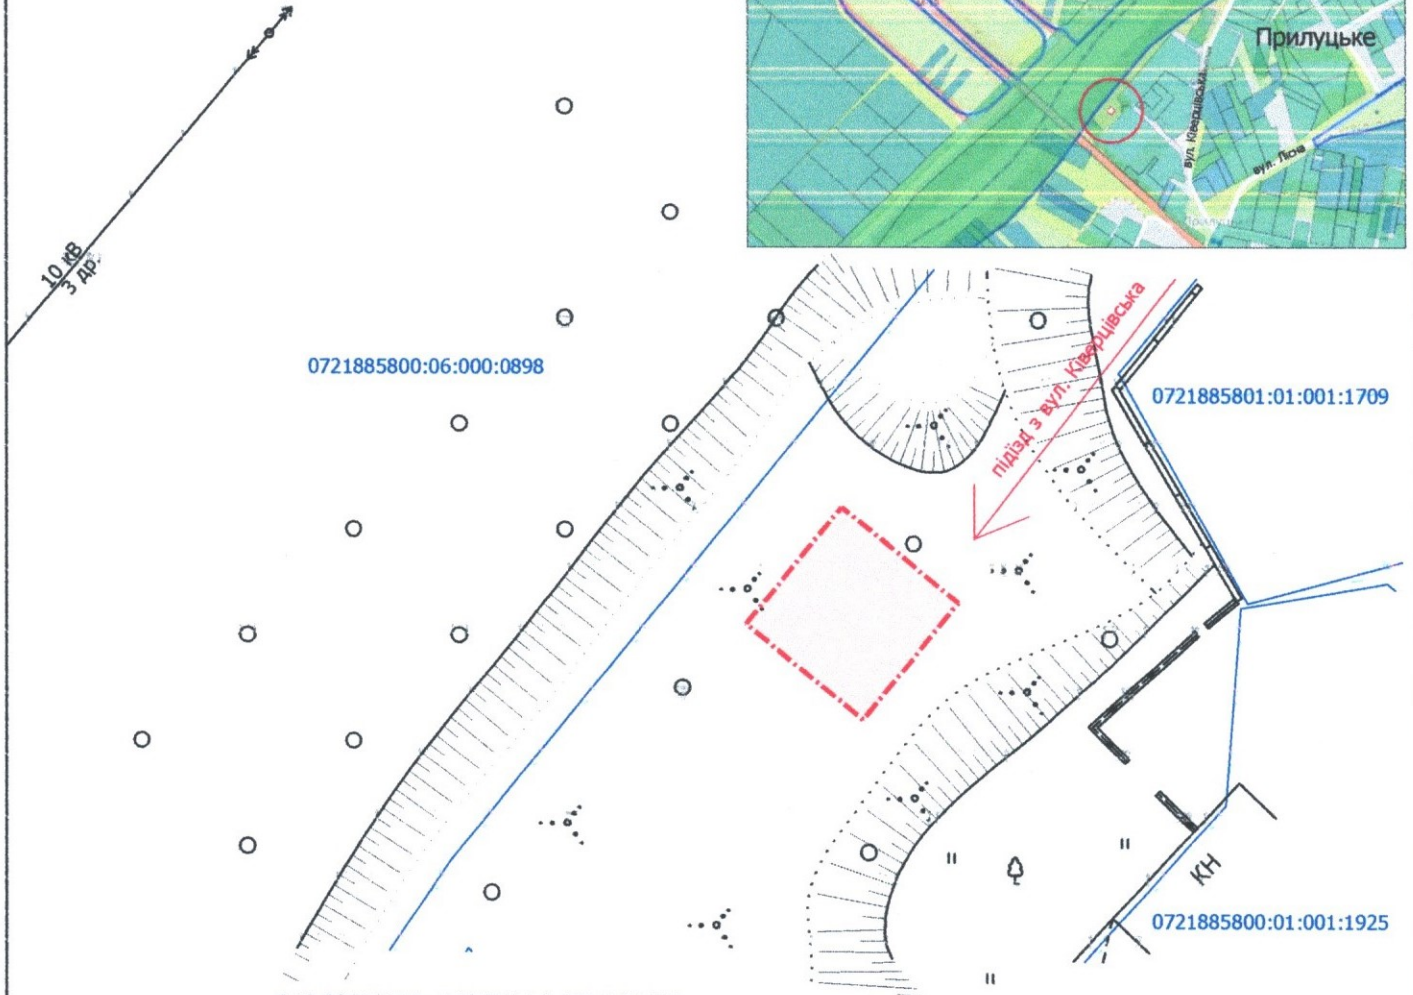

УМОВНІ ПОЗНАЧЕННЯ

0,01 га

— земельна ділянка, що планується до відведення в оренду для розміщення та експлуатації об'єктів і споруд електронних комунікацій (13.01)

СЕКРЕТАР МІСЬКОЇ РАДИ

Юрій БЕЗПЯТКО

Директор	Завадський В.М.	Масштаб 1: 500
Перевірив	Завадський В.М.	
Виконав	Кунц О.Ю.	Орієнтовна площа земельної ділянки (га)
ПП "Луцькземресурс"		3-них в оренду (га)
		0,01
		-