

ПЛАН
земельної ділянки


Додаток до рішення міської ради
№ _____ від " ____ " _____ 202__ р.

Місце розташування: м. Луцьк, вул. Карбишева, 2

Землекористувач:

ПРИВАТНЕ ПІДПРИЄМСТВО «ПОЛГЕР»

Ситуаційна схема

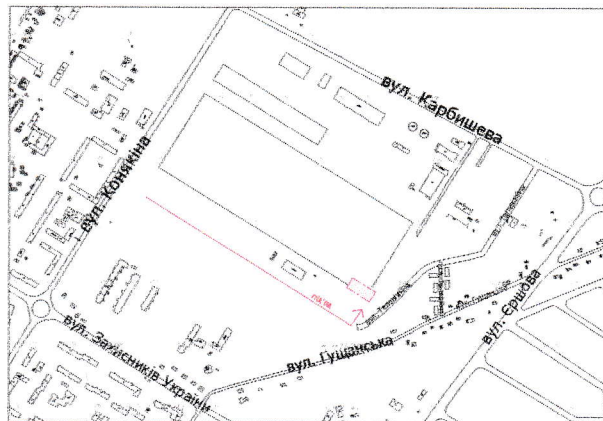

УМОВНІ ПОЗНАЧЕННЯ

0,22 га — земельна ділянка, що планується до відведення в оренду для будівництва та обслуговування нежитлового приміщення (11.02 - для розміщення та експлуатації основних, підсобних і допоміжних будівель та споруд підприємств переробної, машинобудівної та іншої промисловості)

— проїзд загального користування

СЕКРЕТАР МІСЬКОЇ РАДИ

Юрій БЕЗПЯТКО

Директор	Завадський В.М.	Масштаб 1: 1000
Перевірив	Завадський В.М.	
Виконав	Кунці О.Ю.	Орієнтовна площа земельної ділянки (га)
ГП "Луцькземресурс"		
		в оренду (га)
		0,22
		-