
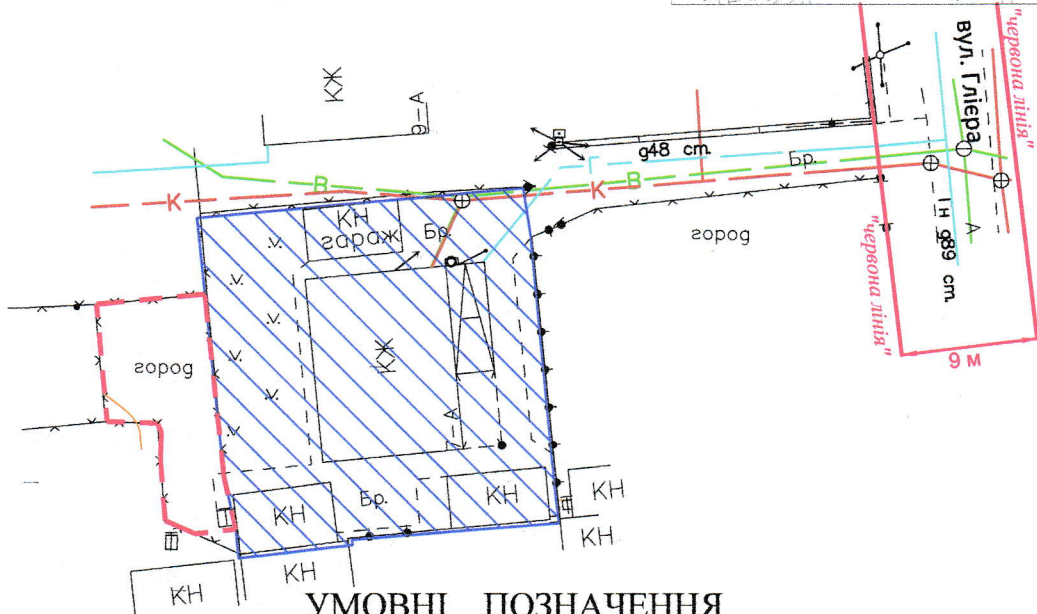


ПЛАН  
земельної ділянки

Додаток до рішення міської ради  
№ \_\_\_\_\_ від " \_\_\_\_ " \_\_\_\_\_ 20\_\_ р.

Місце розташування: м. Луцьк, вул. Глієра, 7-А  
Землекористувач:  
громадянка Левчук Наталія Олексіївна

Ситуаційна схема

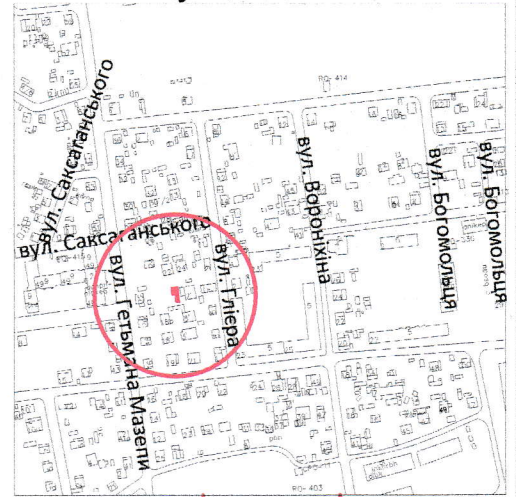

УМОВНІ ПОЗНАЧЕННЯ

**0,01 га**

— земельна ділянка, що планується до відведення в оренду для будівництва та обслуговування жилого будинку, господарських будівель і споруд [02.01 - для будівництва і обслуговування житлового будинку, господарських будівель і споруд (присадибна ділянка)]

**0,0483 га**

— земельна ділянка гр. Левчук Н.О., право власності на яку зареєстровано в Державному реєстрі речових прав на нерухоме майно від 20.10.2017, номер відомостей про речове право: 22930743, для будівництва і обслуговування жилого будинку, господарських будівель та споруд

СЕКРЕТАР МІСЬКОЇ РАДИ

Юрій БЕЗПЯТКО

*Директор	<i>[Підпис]</i>	Крисак А.І.	Масштаб 1: 500
Відповідальний за якість робіт	<i>[Підпис]</i>	Галецький Д.В.	
ТЗОВ "ГЦНТІ" "ВІСЬ"			Орієнтовна площа земельної ділянки (га)
			3 них в оренду (га)
			0,01
			-