

ПЛАН

земельної ділянки

Кадастровий номер: 0710100000:11:047:0016

Місце розташування: м. Луцьк, вул. Богдана



Хмельницького, 62

Землекористувач:

фізична особа-підприємець Тишик Алла Іванівна

Додаток до рішення міської ради
№ _____ від " ____ " _____ 20__ р.

Ситуаційна схема

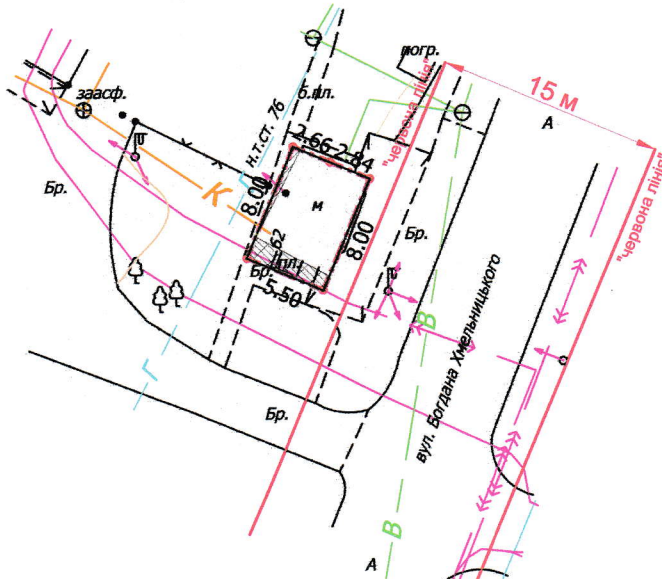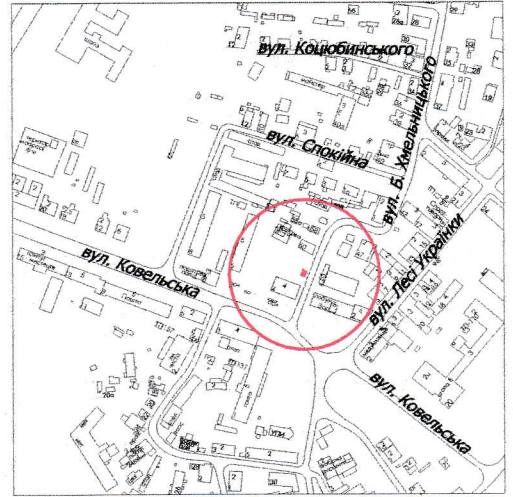

УМОВНІ ПОЗНАЧЕННЯ

- 0,0044 га** — земельна ділянка, договір оренди якої поновлюється на новий строк для будівництва та обслуговування продовольчого магазину-павільйону (03.07 - для будівництва та обслуговування будівель торгівлі)
- 0,0044 га** — земельна ділянка, право оренди на яку зареєстроване в Державному реєстрі речових прав на нерухоме майно 16.09.2016, номер запису про інше речове право: 16515213, згідно з договором оренди землі від 12.09.2016
- 0,0044 га** — обмеження, встановлене щодо використання земельної ділянки [зона регулювання забудови (01.02.2)]
- 0,0044 га** — обмеження, встановлене щодо використання земельної ділянки [зона охорони археологічного культурного шару (01.02.4)]
- 0,0007 га** — обмеження, встановлене щодо використання земельної ділянки (охоронна зона навколо (уздовж) об'єкта енергетичної системи (01.05) - підземна кабельна лінія електропередачі)
- 0,0002 га** — обмеження, встановлене щодо використання земельної ділянки (охоронна зона навколо інженерних комунікацій (01.08) - газопровід)
- 0,0044 га** — обмеження, встановлене щодо використання земельної ділянки [історичний ареал населеного місця (06.06.2)]

СЕКРЕТАР МІСЬКОЇ РАДИ

Юрій БЕЗПЯТКО

Директор	<i>[Підпис]</i>	Крисак А.І.	Масштаб 1: 500	
Відповідальний за якість робіт	<i>[Підпис]</i>	Галецький Д.В.		
ТЗОВ "ГЦНТЧ" ВИЧ			Площа земельної ділянки (га)	З них в оренду (га)
			0,0044	0,0044