


ПЛАН
земельної ділянки

Кадастровий номер: 0710100000:33:017:0031
Місце розташування: м. Луцьк, вул. Карбишева, 2
Землекористувач:
ПРИВАТНЕ ПІДПРИЄМСТВО "ЕКЛІПС-М"

Ситуаційний план

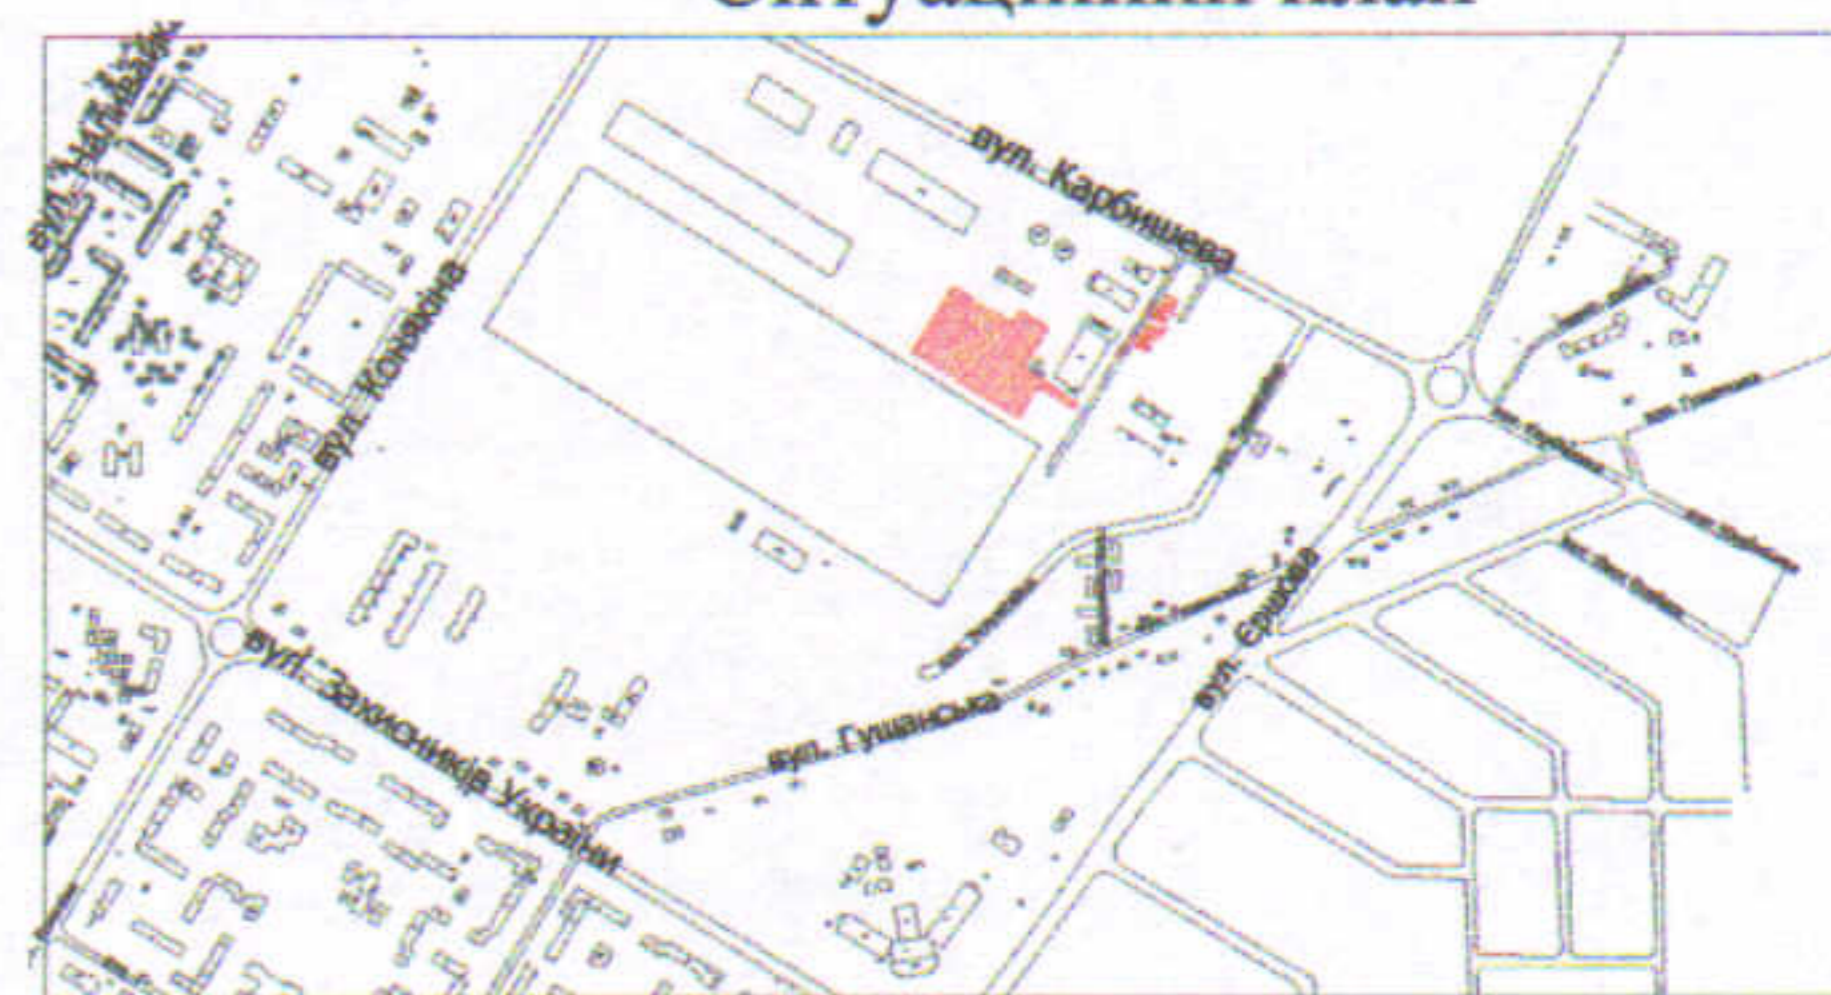

УМОВНІ ПОЗНАЧЕННЯ

- 1,4041 га — земельна ділянка, що надається в оренду для будівництва та обслуговування нежитлового приміщення (11.02 - для розміщення та експлуатації основних, підсобних і допоміжних будівель та споруд підприємств переробної, машинобудівної та іншої промисловості)
- 0,0233 га — обмеження, встановлене щодо використання земельної ділянки [охоронна зона навколо (уздовж) об'єкта зв'язку (01.04) - повітряна лінія та підземна кабельна лінія електронних комунікаційних мереж]
- 0,0673 га — обмеження, встановлене щодо використання земельної ділянки [охоронна зона навколо (уздовж) об'єкта енергетичної системи (01.05) - підземні кабельні лінії електропередачі]
- 0,2606 га — обмеження, встановлене щодо використання земельної ділянки [охоронна зона навколо інженерних комунікацій (01.08) - водопровід, газопровід, каналізація]
- 1,4041 га — обмеження, встановлене щодо використання земельної ділянки [санітарно-захисна зона навколо об'єкта (03.01)]

СЕКРЕТАР МІСЬКОЇ РАДИ

Юрій БЕЗПЯТКО

Директор	Завадський В.М.	Масштаб 1:1000
Перевірив	Завадський В.М.	
Виконав	Сілюк О.П.	Площа земельної ділянки (га)
ПП "Луцькземресурс" ІПЛОТ. 32964244		3 них
		в оренду (га)
		1,4041
		1,4041