

ПЛАН  
земельної ділянки

Додаток до рішення міської ради  
№ \_\_\_\_\_ від " \_\_\_\_ " \_\_\_\_\_ 202\_\_ р.



Кадастровий номер: 0710100000:11:007:0014

Місце розташування: м. Луцьк, вул. Гулака-Артемівського, 15-Б

Землекористувач:

фізична особа-підприємець Степанюк Роман Іванович

Ситуаційний план

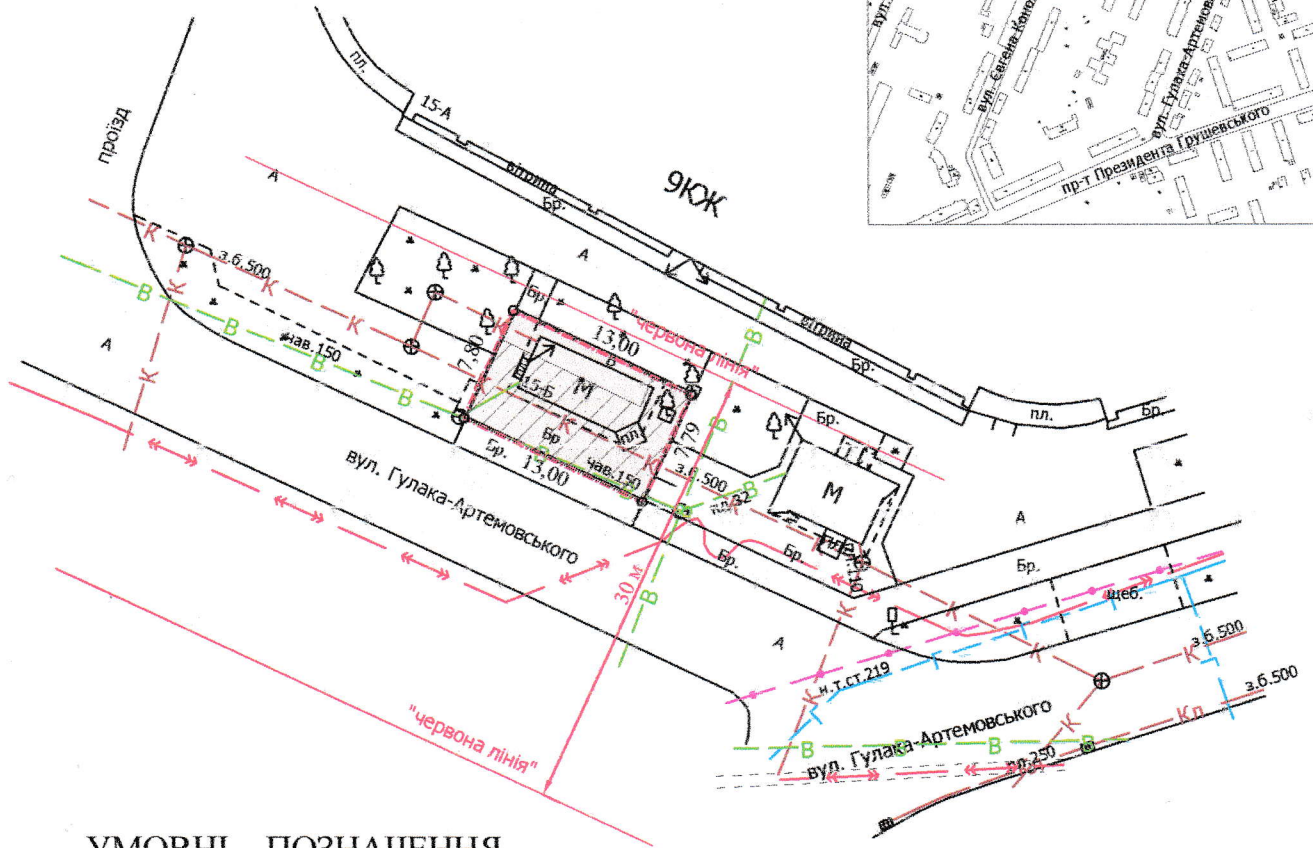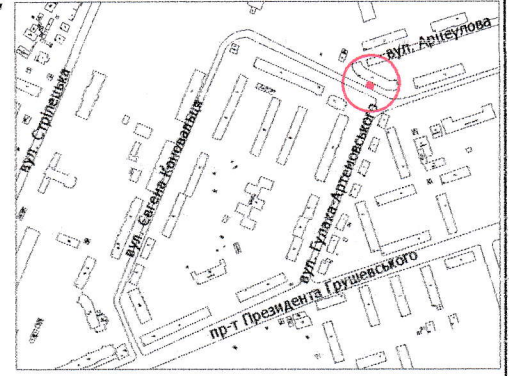

УМОВНІ ПОЗНАЧЕННЯ

- 0,0101 га** — земельна ділянка, договір оренди якої поновлюється на новий строк для обслуговування торгового кіоску (03.07 - для будівництва та обслуговування будівель торгівлі)
- 0,0101 га** — земельна ділянка, право оренди на яку зареєстровано в Державному реєстрі речових прав на нерухоме майно 15.05.2019, номер запису про інше речове право: 4867466, відповідно до додаткової угоди про поновлення договору оренди землі від 13.05.2019
- 0,0080 га** — обмеження, встановлене щодо використання земельної ділянки [охоронна зона навколо інженерних комунікацій (01.08) - водопровід, каналізація ]
- 0,0101 га** — обмеження, встановлене щодо використання земельної ділянки [території в червоних лініях (06.01.1)]

СЕКРЕТАР МІСЬКОЇ РАДИ

Юрій БЕЗПЯТКО

Директор Завадський В.М.	Завадський В.М.	Масштаб 1: 500	
Перевірив Завадський В.М.	Завадський В.М.		
Виконав Куц О.Ю.	Куц О.Ю.	Площа земельної ділянки (га)	3 них в оренду (га)
ІПІ "Луцькземресурс"		0,0101	0,0101