


ПЛАН
земельної ділянки

Додаток до рішення міської ради
№ _____ від " ____ " _____ 202__ р.

Кадастровий номер: 0710100000:33:021:0053
Місце розташування: м. Луцьк, вул. Конякіна-Захисників України
Землекористувач: ПРИВАТНЕ АКЦІОНЕРНЕ ТОВАРИСТВО
«ЛУЦЬКИЙ ДОМОБУДІВЕЛЬНИЙ КОМБІНАТ»


Ситуаційний план

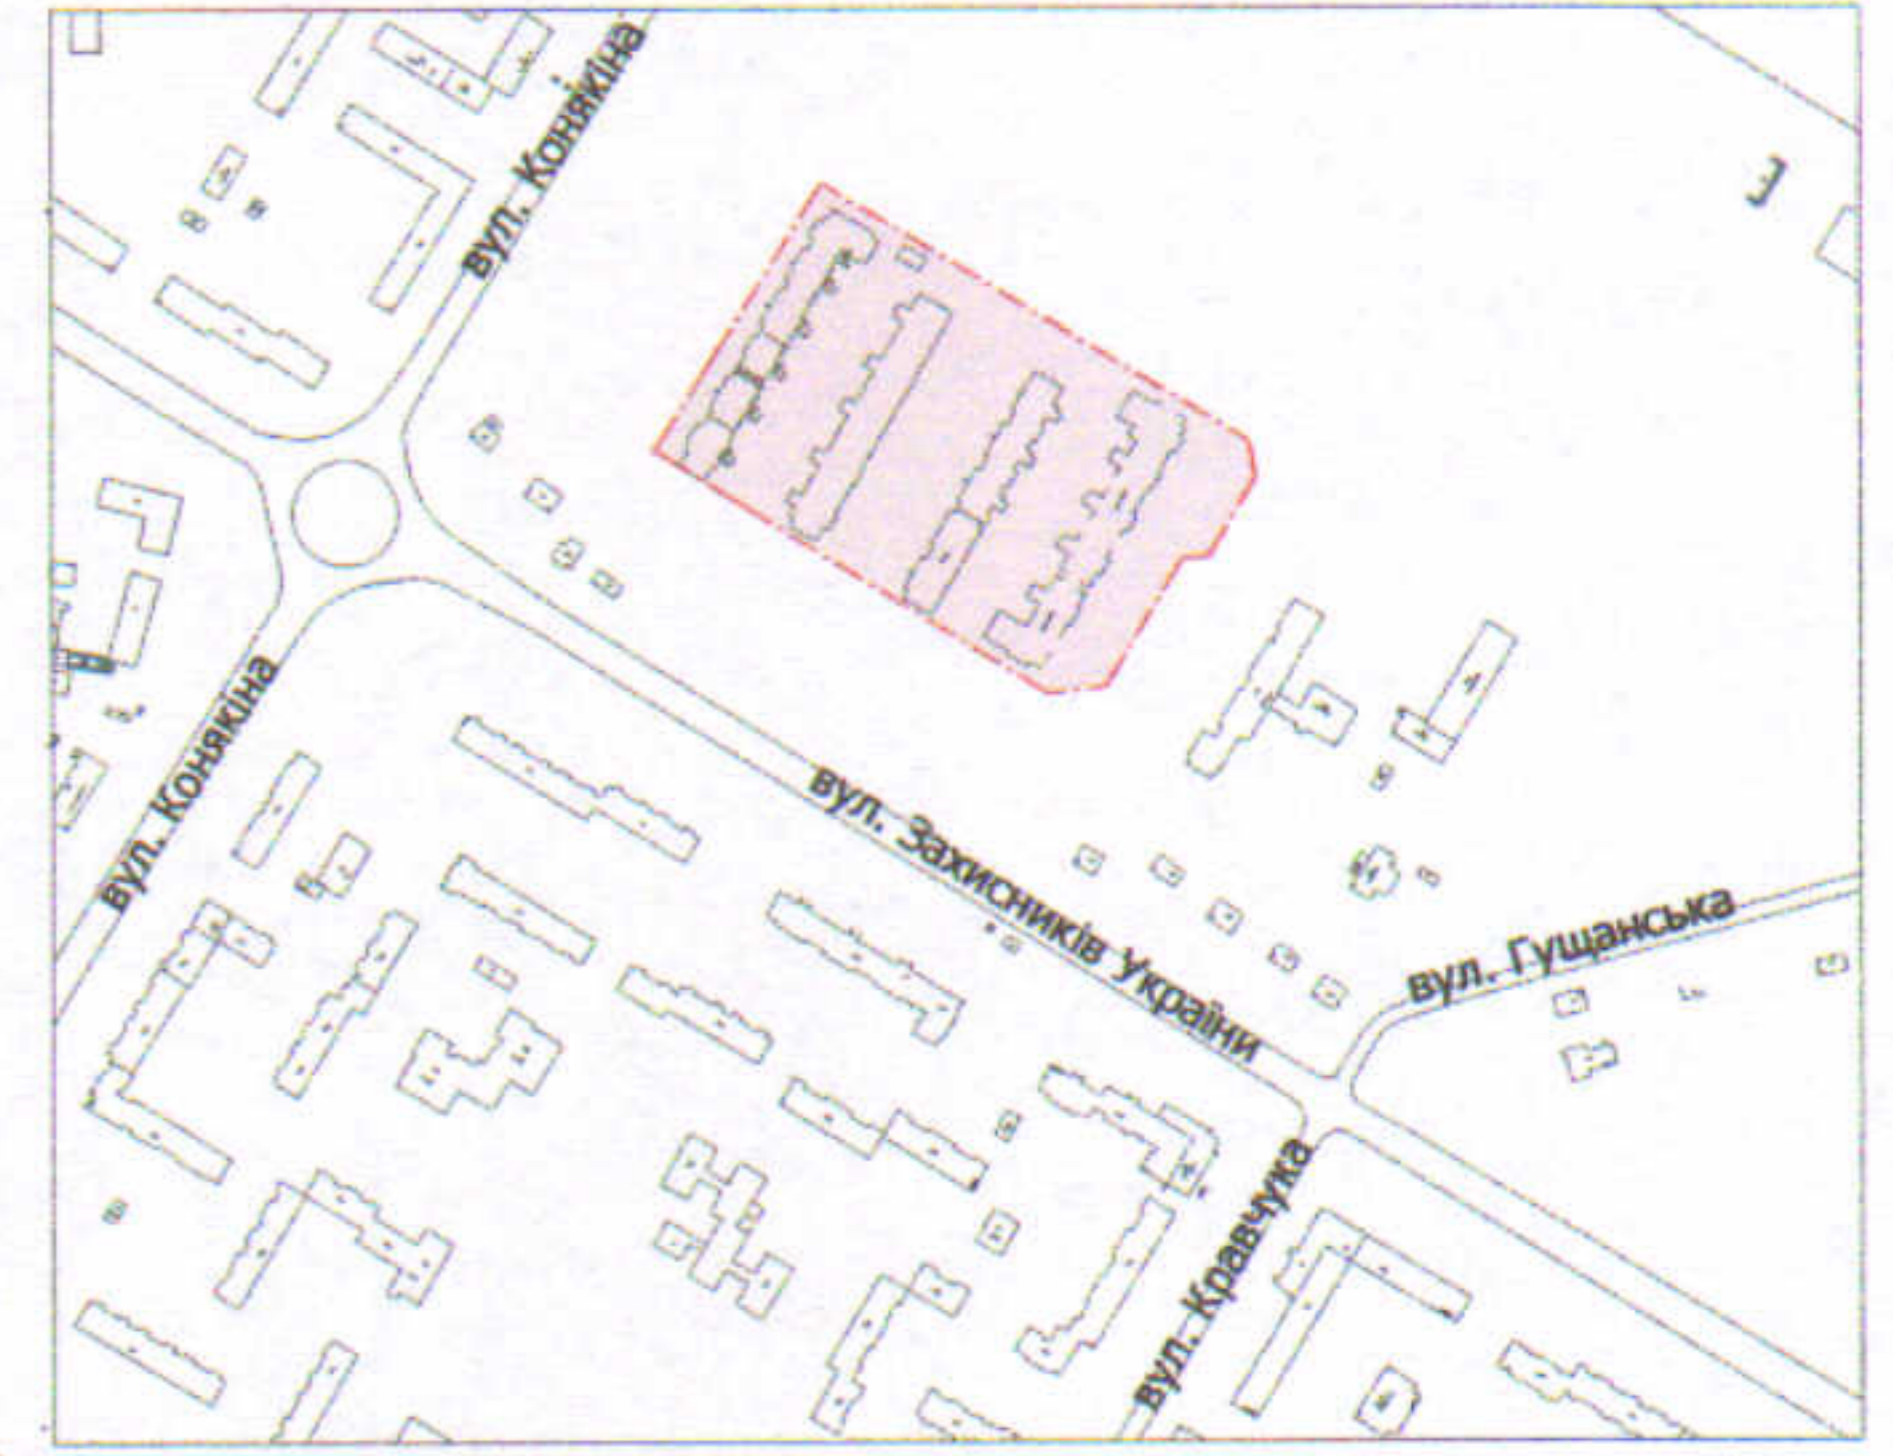

- УМОВНІ ПОЗНАЧЕННЯ**
- 3,0303 га** — земельна ділянка, договір оренди якої поновлюється на новий строк для будівництва та обслуговування кварталу житлової забудови (02.10 - для будівництва і обслуговування багатоквартирного житлового будинку з об'єктами торгово-розважальної та ринкової інфраструктури)
 - 3,0303 га** — земельна ділянка, право оренди на яку зареєстровано в Державному реєстрі речових прав на нерухоме майно від 06.04.2019, номер запису про інше речове право: 5153835, відповідно до додаткової угоди № 2 про поновлення договору оренди землі від 04.04.2019
 - 0,2388 га** — обмеження, встановлене щодо використання земельної ділянки (охоронна зона навколо інженерних комунікацій (01.08) - водопровід, газопровід, каналізація, ШРП)
 - 0,0238 га** — обмеження, встановлене щодо використання земельної ділянки (охоронна зона навколо (уздовж) об'єкта енергетичної системи (01.05) - ТП-582, ТП)

СЕКРЕТАР МІСЬКОЇ РАДИ

Юрій БЕЗПЯТКО

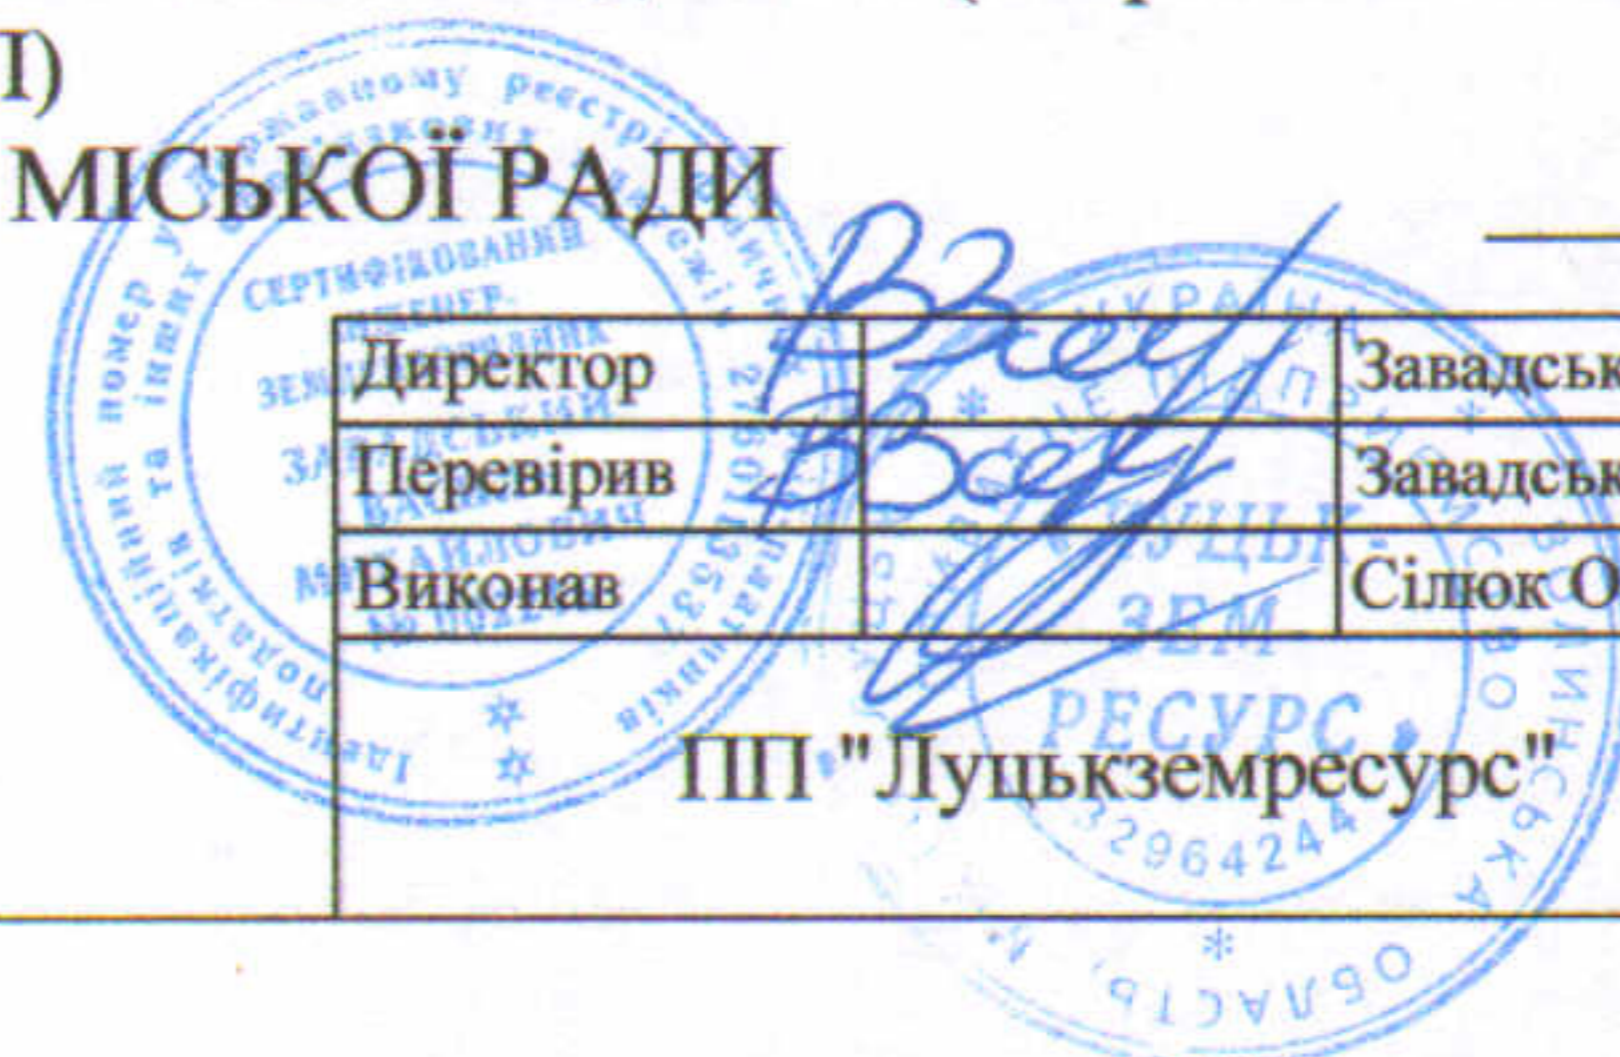

Директор	Завадський В.М.	Масштаб 1: 1000
Перевірив	Завадський В.М.	
Виконав	Сілюк О.П.	Площа земельної ділянки (га)
ПП "Луцькземресурс"		3,0303 га
		3,0303 га