
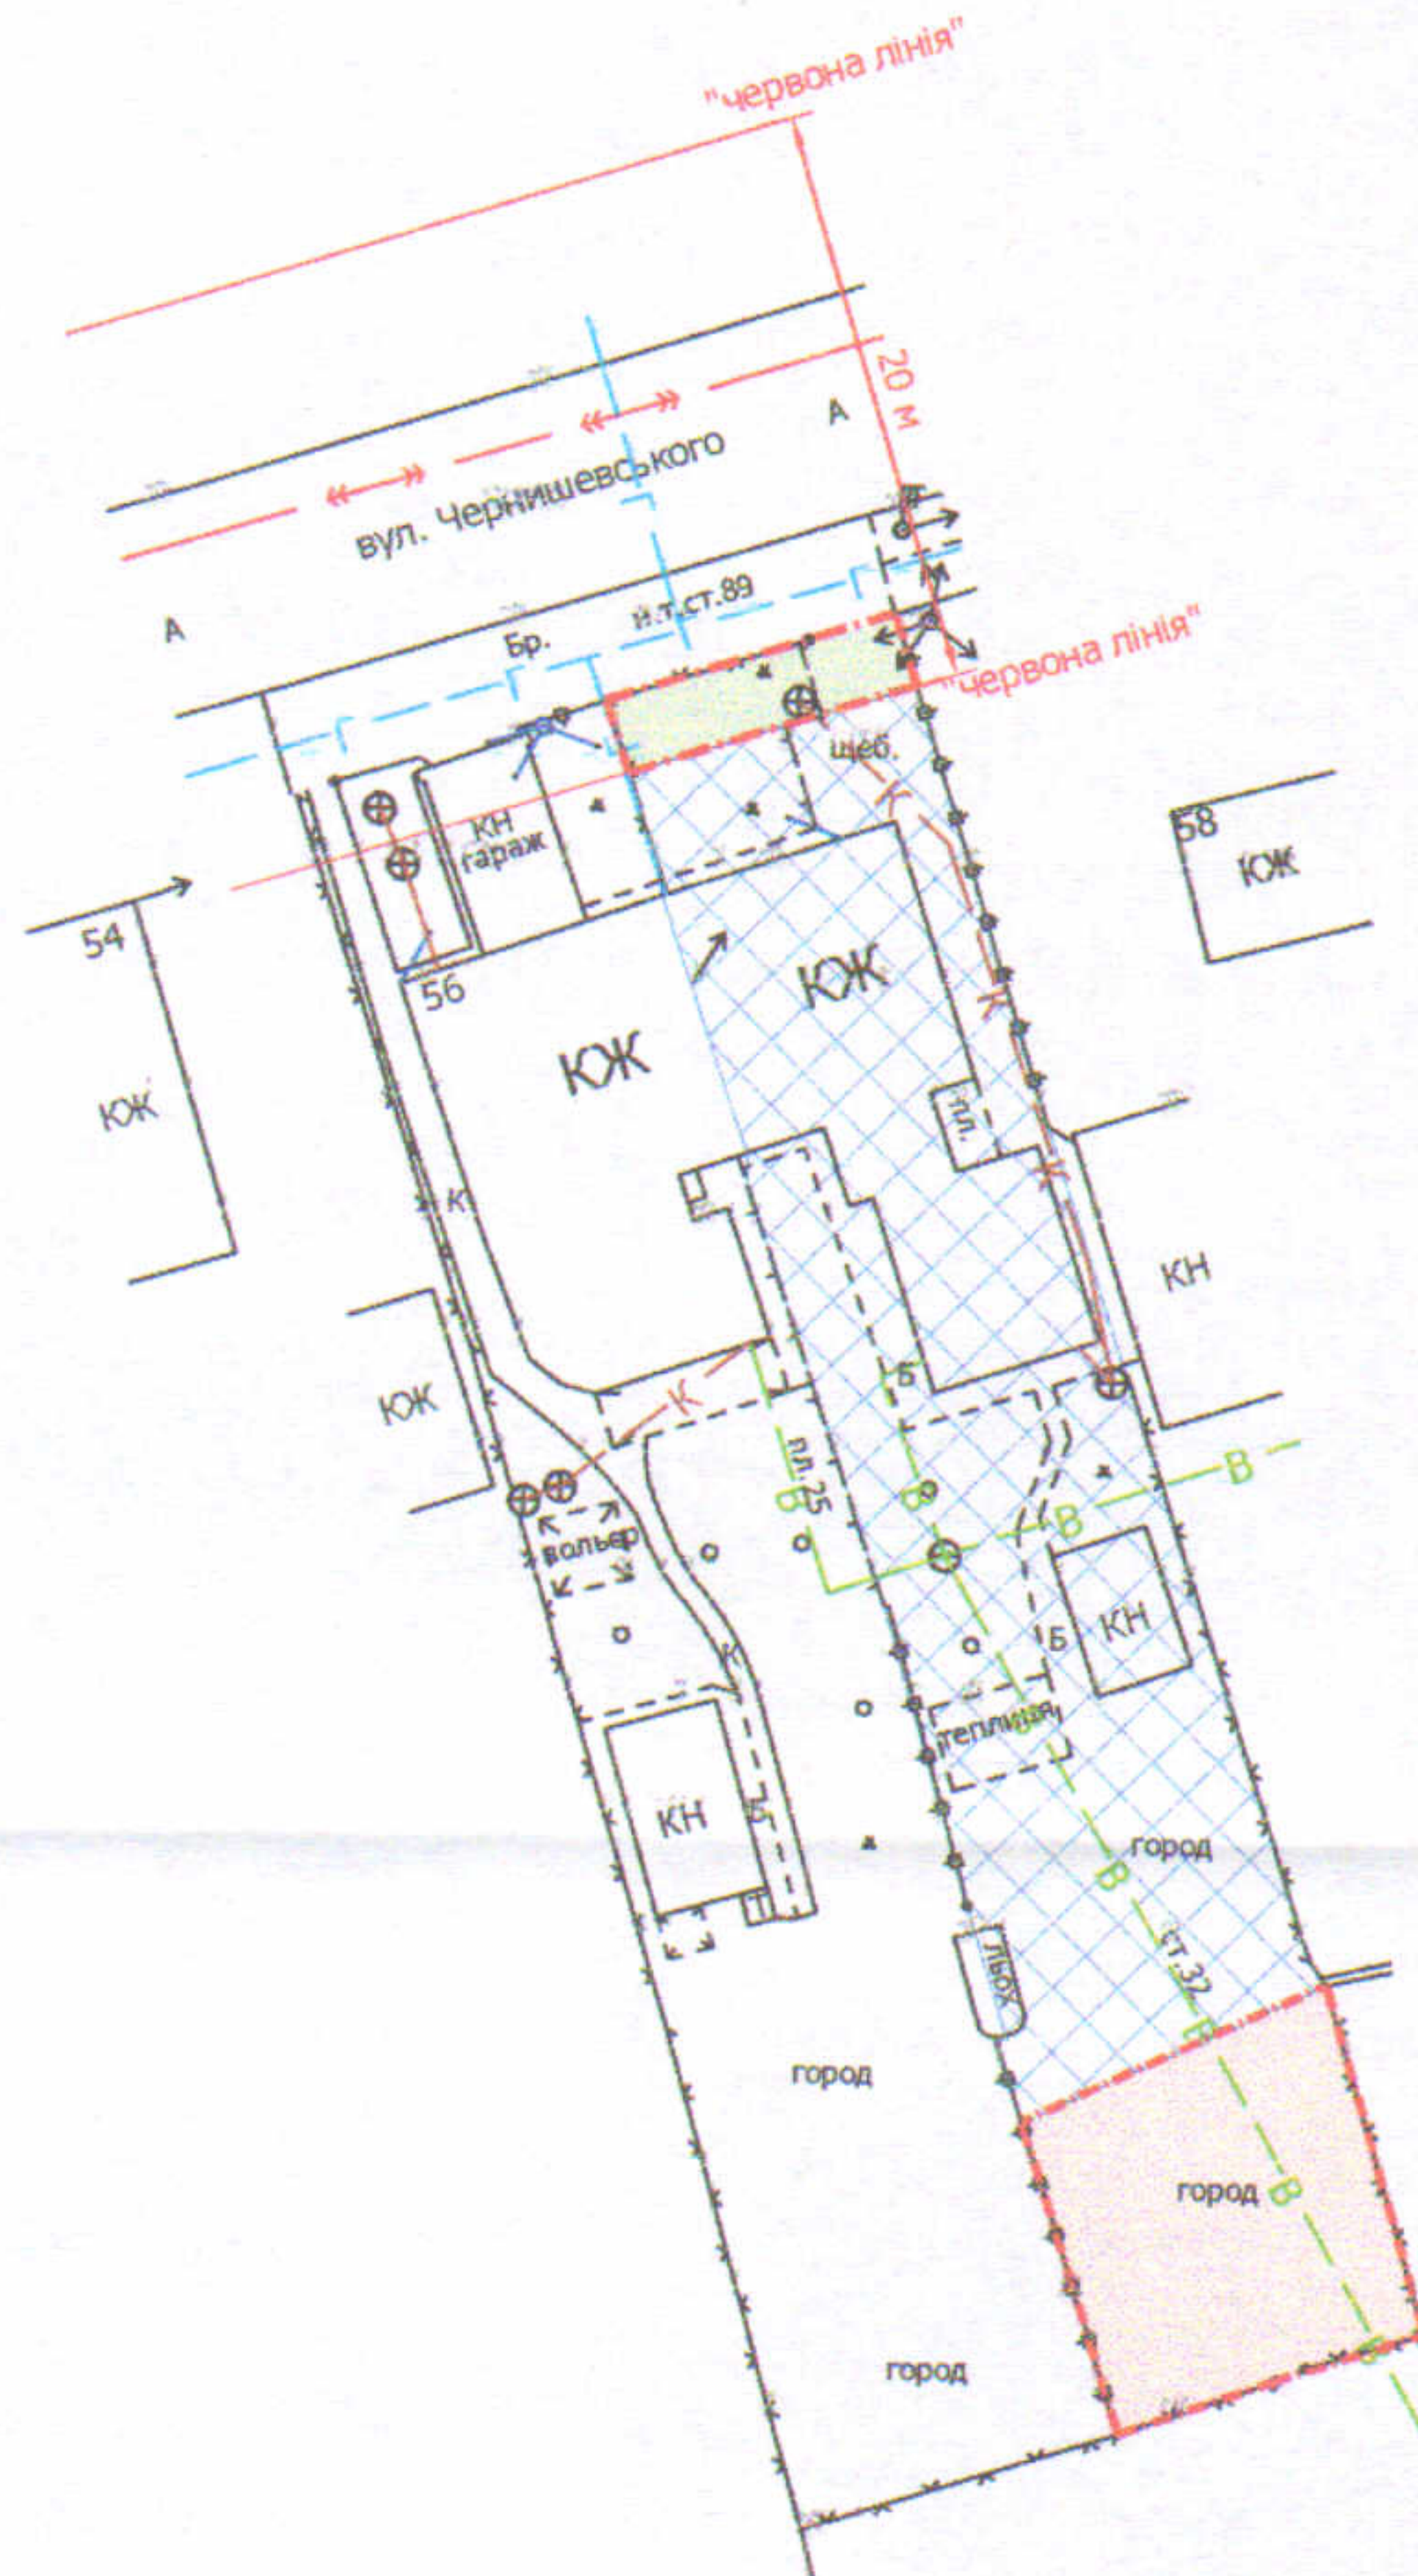


ПЛАН
земельної ділянки

Додаток до рішення міської ради
№ _____ від "___" _____ 202__ р.

Місце розташування: м. Луцьк, вул. Чернишевського, 56
Землекористувачі:
громадянка Дерлюк Лідія Олексіївна,
громадянин Дерлюк Сергій Дмитрович,
громадянка Фідрік Вікторія Дмитрівна

Ситуаційний план

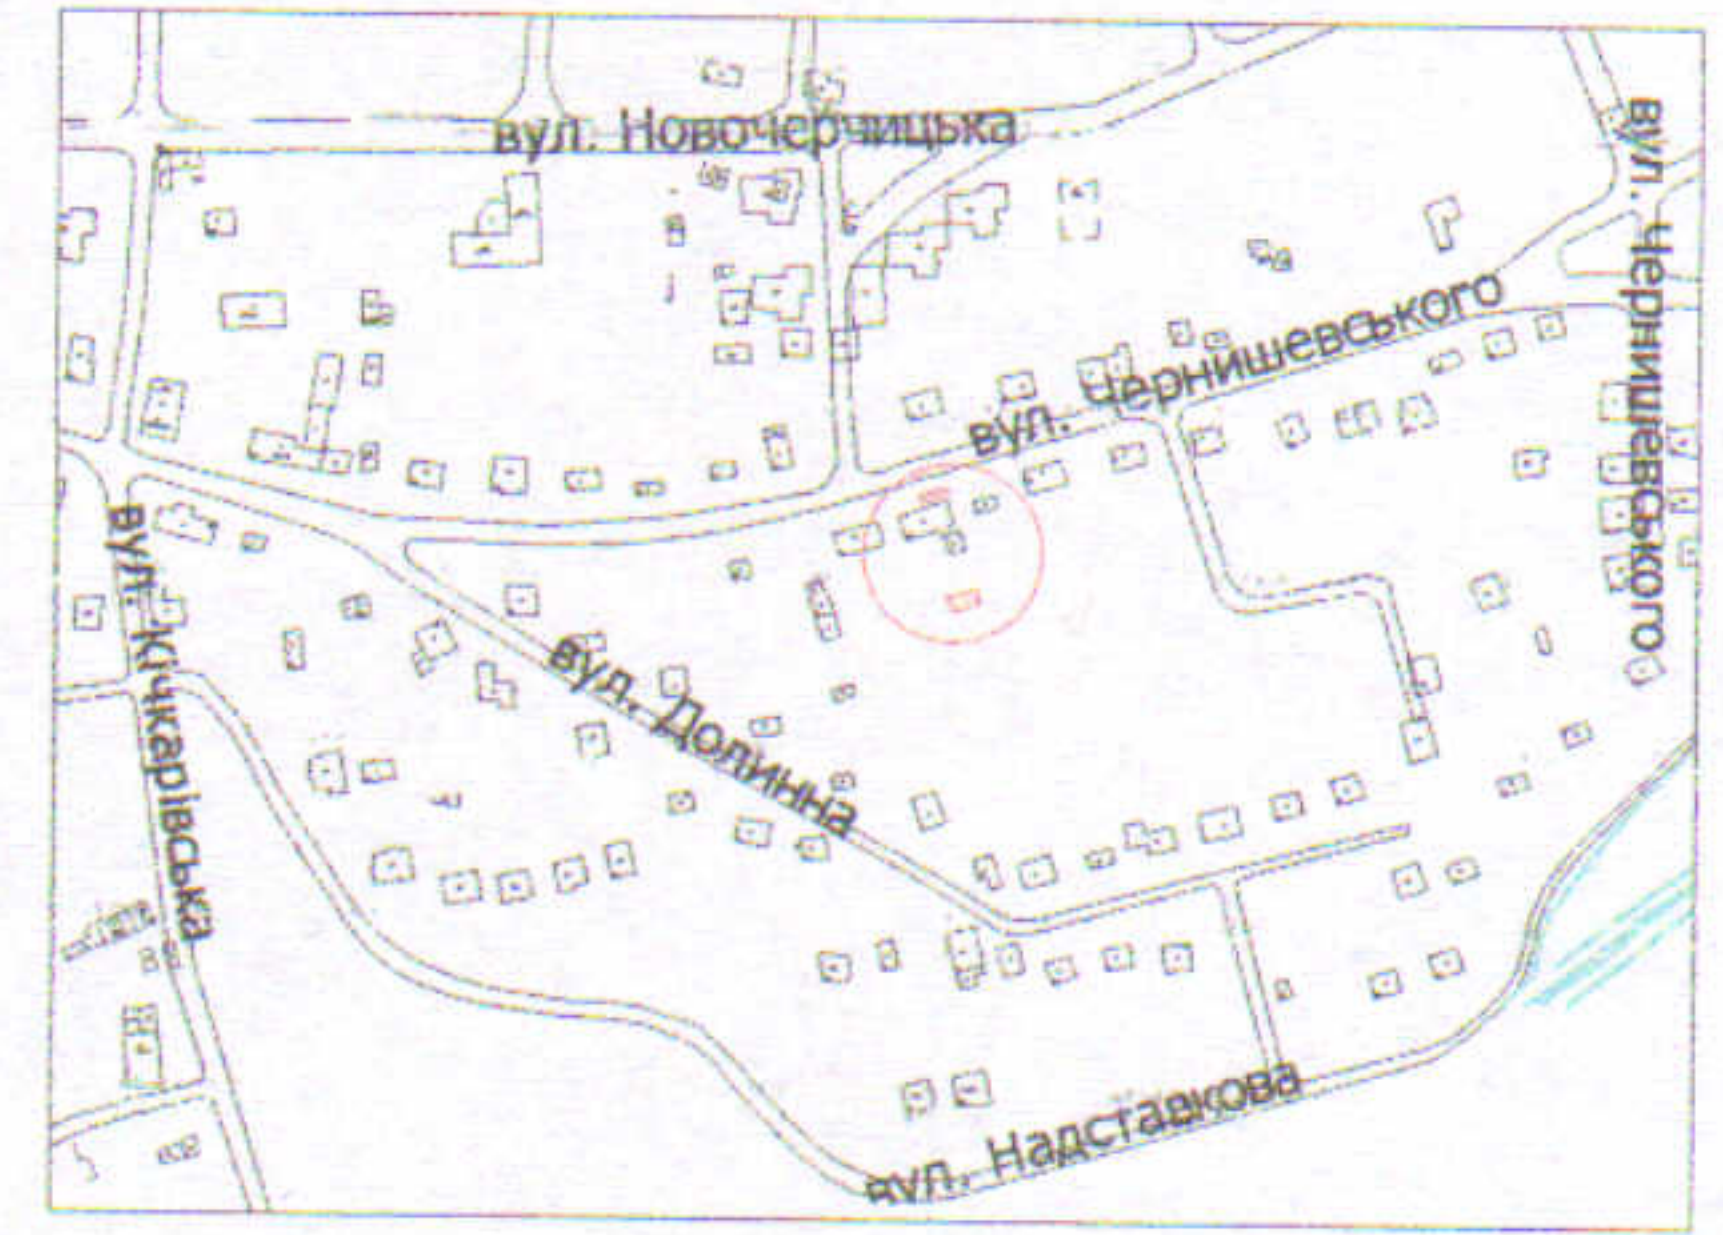

УМОВНІ ПОЗНАЧЕННЯ

- 0,02 га** — земельна ділянка, що планується до відведення в оренду для будівництва та обслуговування жилого будинку, господарських будівель і споруд [02.01 - для будівництва і обслуговування житлового будинку, господарських будівель і споруд (присадибна ділянка)]
- 0,003 га** — земельні ділянки, що планується до відведення в оренду в межах "червоних ліній" для обслуговування жилого будинку, господарських будівель і споруд [02.01 - для будівництва і обслуговування житлового будинку, господарських будівель і споруд (присадибна ділянка)]
- 0,0500 га** — земельна ділянка громадян Дерлюк Л.О., Дерлюка С.Д., Фідрік В.Д., право власності на яку зареєстровано в Державному реєстрі речових прав на нерухоме майно 08.12.2023, номери відомостей про речове право: 52902011, 52901989, 52902038, для будівництва і обслуговування житлового будинку, господарських будівель і споруд (присадибна ділянка)

СЕКРЕТАР МІСЬКОЇ РАДИ		Юрій БЕЗПЯТКО	
Директор	<i>В.М. Завадський</i>	Завадський В.М.	Масштаб 1: 500
Перевірив	<i>В.М. Завадський</i>	Завадський В.М.	
Виконав	<i>О.Ю. Кунц</i>	Кунц О.Ю.	Орієнтовні площі земельних ділянок (га)
ПП "Луцькземресурс"			3 них
			в оренду - (га)
			0,02
			0,003