

ПЛАН
земельної ділянки


Додаток до рішення міської ради
№ _____ від "___" _____ 202__ р.

Місце розташування: м. Луцьк, вул. Вишківська, 45

Землекористувач:

громадянка Дудка Оксана Олександрівна

Ситуаційний план

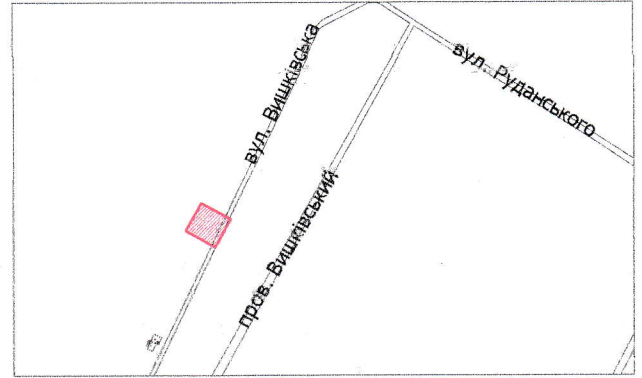

УМОВНІ ПОЗНАЧЕННЯ

0,01 га — земельна ділянка, що планується до відведення в оренду для обслуговування жилого будинку, господарських будівель і споруд [02.01 - для будівництва і обслуговування житлового будинку, господарських будівель і споруд (присадибна ділянка)]

0,1000 га — земельна ділянка гр. Дудки О.О., право власності на яку зареєстровано в Державному реєстрі речових прав на нерухоме майно 30.05.2013, номер запису про право власності: 1235076, для будівництва і обслуговування жилого будинку, господарських будівель і споруд

СЕКРЕТАР МІСЬКОЇ РАДИ _____ **Юрій БЕЗПЯТКО**

Директор		Завадський В.М.	Масштаб 1: 500	
Перевірив		Завадський В.М.		
Виконав		Кунці О.Ю.	Орієнтовна площа земельної ділянки (га)	З них
ПН "Луцькземресурс"				в оренду (га)
			0,01	