

ПЛАН
земельної ділянки

Додаток до рішення міської ради
№ _____ від " ____ " _____ 202__ р.



Кадастровий номер: 0710100000:11:006:0014

Місце розташування: м. Луцьк, вул. Євгена Коновальця, 2-А

Землекористувач:

фізична особа-підприємець Степанюк Роман Іванович

Ситуаційний план

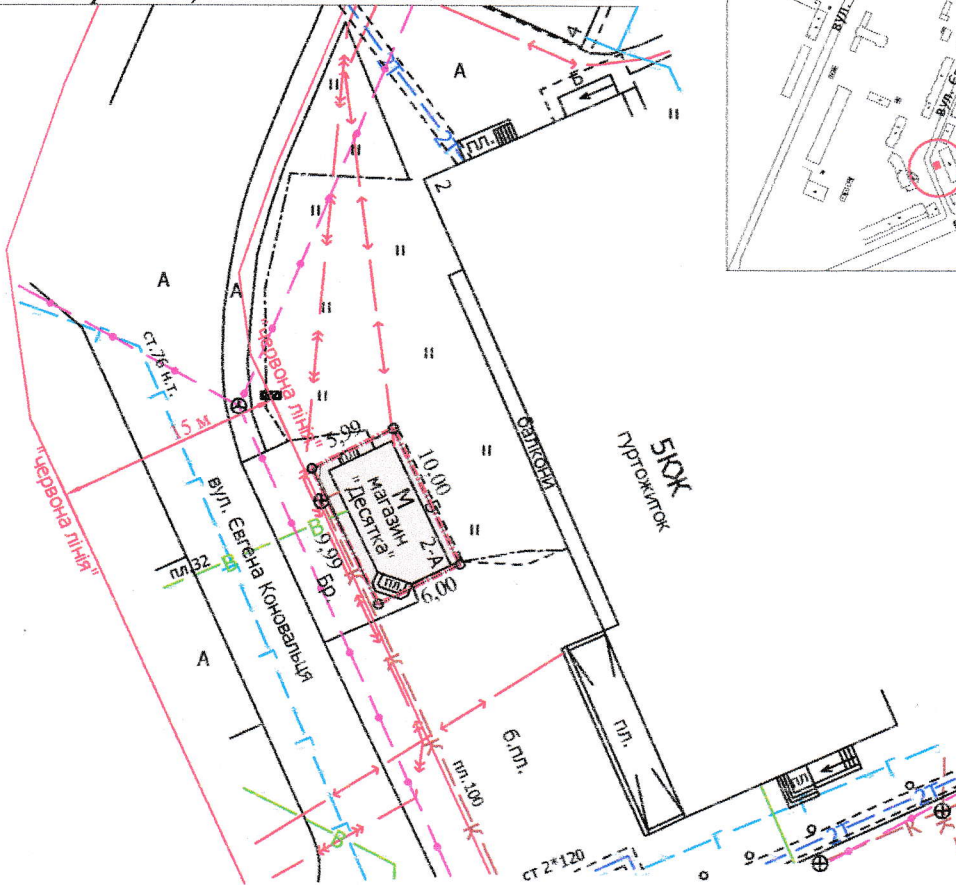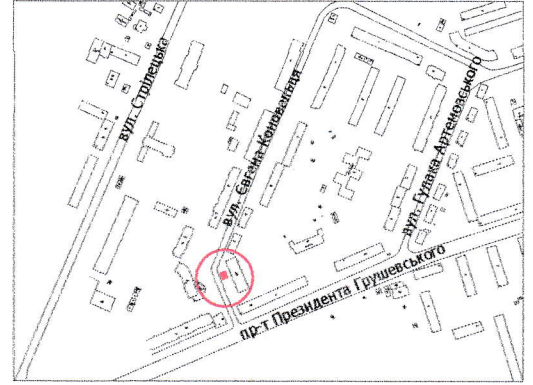

УМОВНІ ПОЗНАЧЕННЯ

- 0,0060 га** — земельна ділянка, договір оренди якої поновлюється на новий строк для будівництва та обслуговування торгового павільйону (03.07 - для будівництва та обслуговування будівель торгівлі)
- 0,0060 га** — земельна ділянка, право оренди на яку зареєстровано в Державному реєстрі речових прав на нерухоме майно 15.07.2019, номер запису про інше речове право: 4824016, відповідно до додаткової угоди № 2 про поновлення договору оренди землі від 15.07.2019
- 0,0001 га** — обмеження, встановлене щодо використання земельної ділянки (охоронна зона навколо (уздовж) об'єкта енергетичної системи (01.05) - підземна кабельна лінія електропередачі)

СЕКРЕТАР МІСЬКОЇ РАДИ

Юрій БЕЗПЯТКО

Директор	Завадський В.М.
Перевірив	Завадський В.М.
Виконав	Кунці О.Ю.
ПП "Луцькземресурс"	

Масштаб 1:500

Площа земельної ділянки (га)	3
	в оренду (га)
0,0060	0,0060