

ПЛАН
земельної ділянки

Кадастровий номер: 0710100000:11:104:0031

Місце розташування: м. Луцьк, вул. Святогірська, 14


Землекористувач:

громадянин Феоктістов Ігор Валерійович



Додаток до рішення міської ради
№ _____ від "___" _____ 20__ р.

Ситуаційна схема

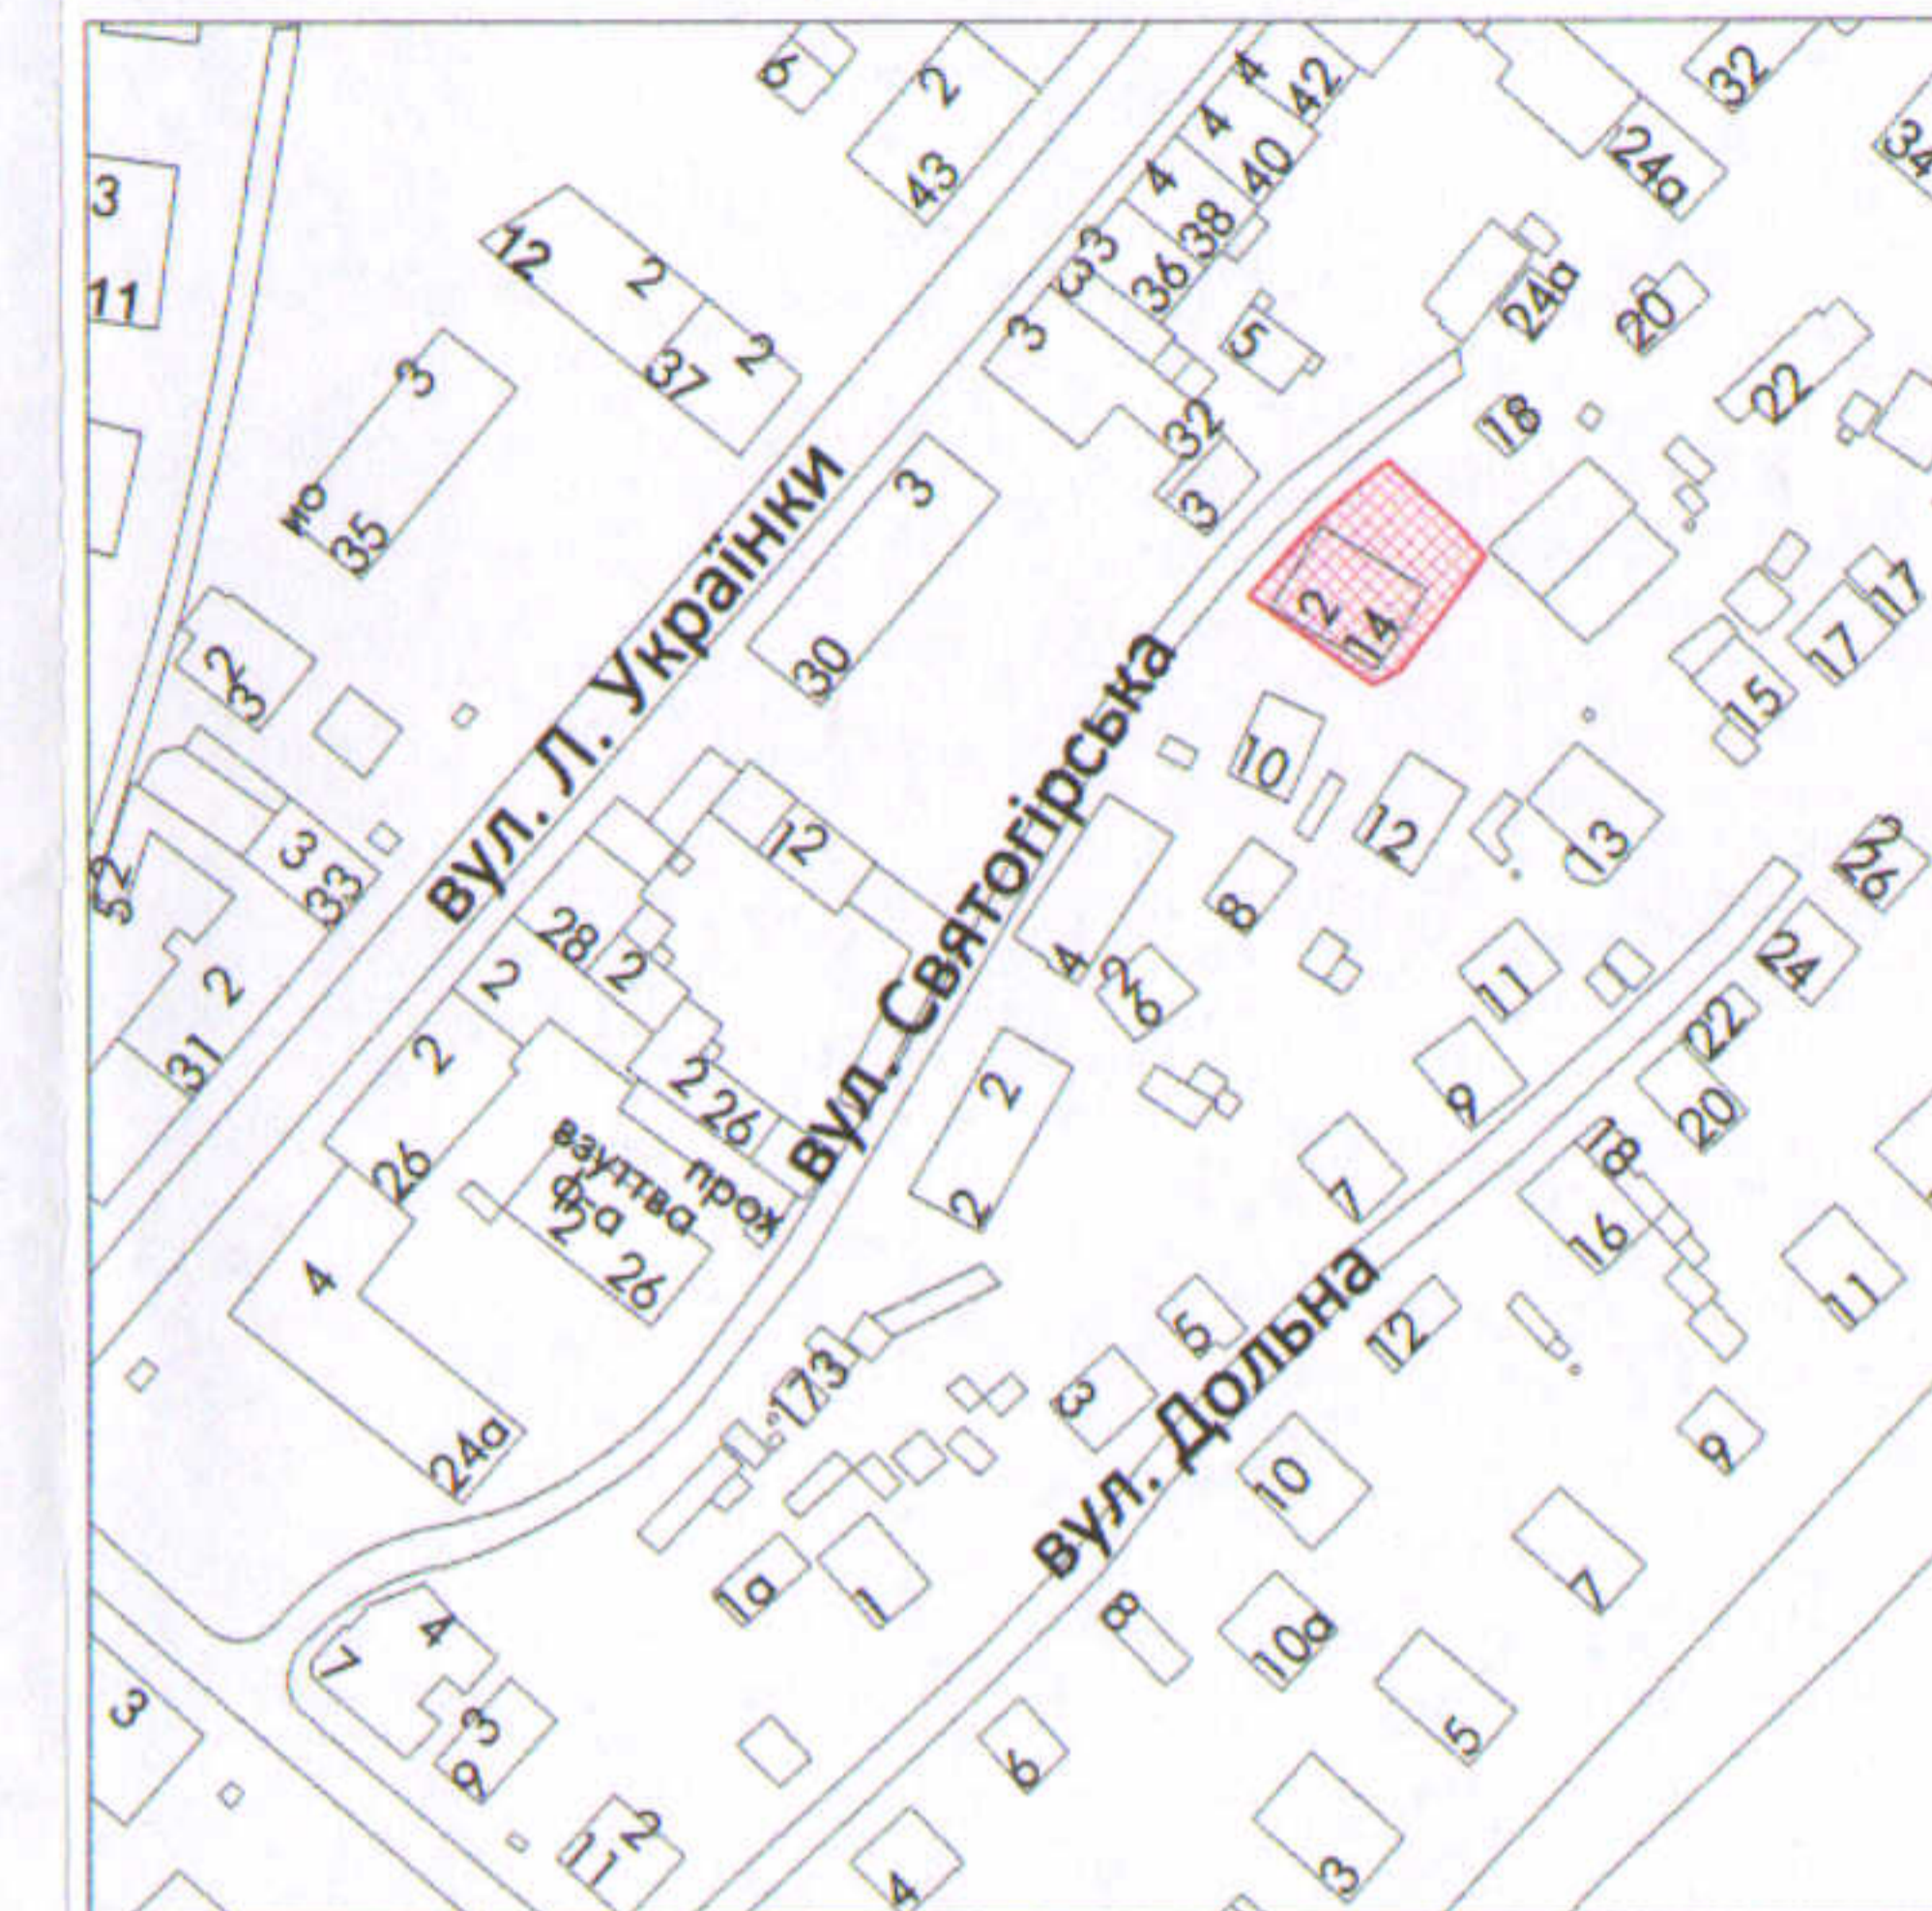

УМОВНІ ПОЗНАЧЕННЯ

- 0,0810 га — земельна ділянка, цільове призначення якої змінюється з "для будівництва та обслуговування жилого будинку, господарських будівель та споруд" [02.01 - для будівництва і обслуговування житлового будинку, господарських будівель і споруд (присадибна ділянка)] на "03.10 - для будівництва та обслуговування адміністративних будинків, офісних будівель компаній, які займаються підприємницькою діяльністю, пов'язаною з отриманням прибутку"
- 0,0810 га — обмеження, встановлене щодо використання земельної ділянки [зона охорони археологічного культурного шару (01.02.4)]
- 0,0021 га — обмеження, встановлене щодо використання земельної ділянки [охоронна зона навколо (уздовж) об'єкта електрозв'язку (01.04.1) - повітряна лінія електронної комунікаційної мережі]
- 0,0054 га — обмеження, встановлене щодо використання земельної ділянки [охоронна зона навколо (уздовж) об'єкта енергетичної системи (01.05) - підземні кабельні лінії електропередачі, повітряна лінія електропередачі]
- 0,0064 га — обмеження, встановлене щодо використання земельної ділянки [охоронна зона навколо інженерних комунікацій (01.08) - каналізація]
- 0,0810 га — обмеження, встановлене щодо використання земельної ділянки [історичний ареал населеного місця (06.06.2)]

СЕКРЕТАР МІСЬКОЇ РАДИ

Юрій БЕЗПЯТКО

* Директор	А.І. Крисак	Масштаб 1: 500	
Відповідальний за якість робіт	Д.В. Галецький		
		Площа земельної ділянки (га)	З них у власність
		0,0810	0,0810