

**ПЛАН**  
земельної ділянки

Додаток до рішення міської ради  
№ \_\_\_\_\_ від " \_\_\_\_ " \_\_\_\_\_ 20\_\_ р.

Кадастровий номер: 0710100000:31:118:0014



Місце розташування: м. Луцьк, вул. Марії  
Приймаченко, 2

Землекористувач:

громадянка Мянзовська Валентина Дем'янівна (7/12)

громадянка Гук Тетяна Дмитрівна (5/12)

**Ситуаційна схема**

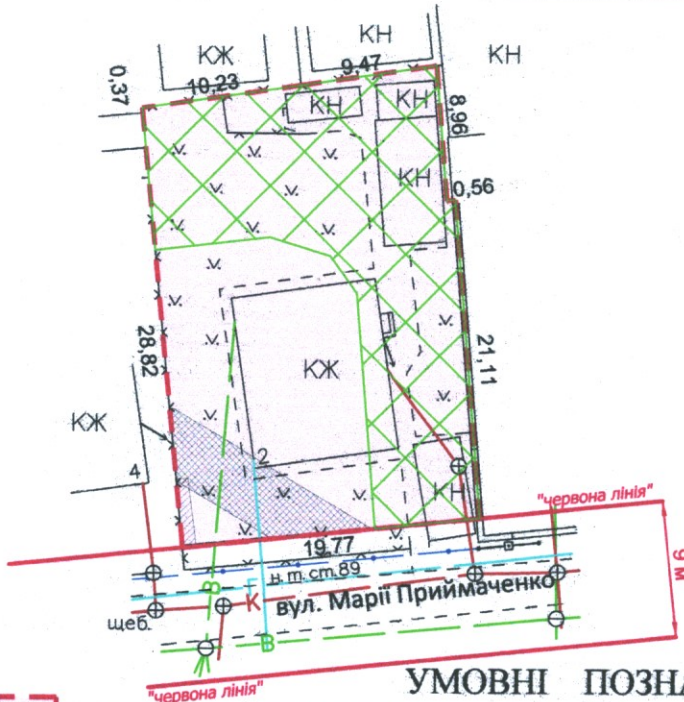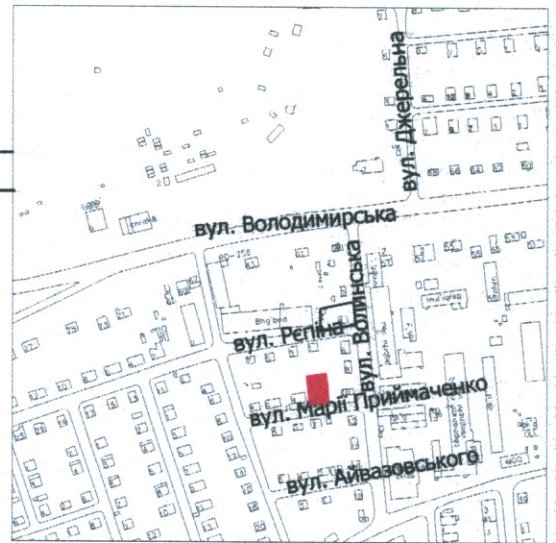

**УМОВНІ ПОЗНАЧЕННЯ**

- 0,0588 га** — земельна ділянка, що передається у спільну часткову власність для будівництва і обслуговування житлового будинку, господарських будівель і споруд (присадибна ділянка) - 02.01
- 0,0588 га** — обмеження, встановлене щодо використання земельної ділянки [зона охорони археологічного культурного шару (01.02.4)]
- 0,0002 га** — обмеження, встановлене щодо використання земельної ділянки (охоронна зона навколо (уздовж) об'єкта зв'язку (01.04) - повітряна лінія електронної комунікаційної мережі)
- 0,0046 га** — обмеження, встановлене щодо використання земельної ділянки (охоронна зона навколо (уздовж) об'єкта енергетичної системи (01.05) - повітряна лінія електропередачі)
- 0,0004 га** — обмеження, встановлене щодо використання земельної ділянки (охоронна зона навколо інженерних комунікацій (01.08) - каналізація]
- 0,0588 га** — обмеження, встановлене щодо використання земельної ділянки [другий пояс зони санітарної охорони джерел та об'єктів централізованого питного водопостачання (обмеження) (02.01.2)]
- 0,0339 га** — обмеження, встановлене щодо використання земельної ділянки [санітарно-захисна зона навколо об'єкта (03.01)]

СЕКРЕТАР МІСЬКОЇ РАДИ \_\_\_\_\_ **Юрій БЕЗПЯТКО**

Директор Відповідальний за якість робіт «ПЛЮС» ТЗОВ «ГІНТЦ+»	Крисак А.І. Галецький Д.В. інженер-землепорядник ГАЛЕЦЬКИЙ ДМИТРО ДМИТРОВИЧ	Масштаб 1: 500
Площа ділянки (га)	З них у власність	
0,0588	0,0588	