



ПЛАН
земельної ділянки

Кадастровий №: 0710100000:33:011:0024


Місце розташування: м. Луцьк, вул. Наливайка, 27

Землекористувач:

громадянка Тхорницька Алла Миколаївна

Додаток до рішення міської ради
№ _____ від "___" _____ 20__ р.

Ситуаційна схема

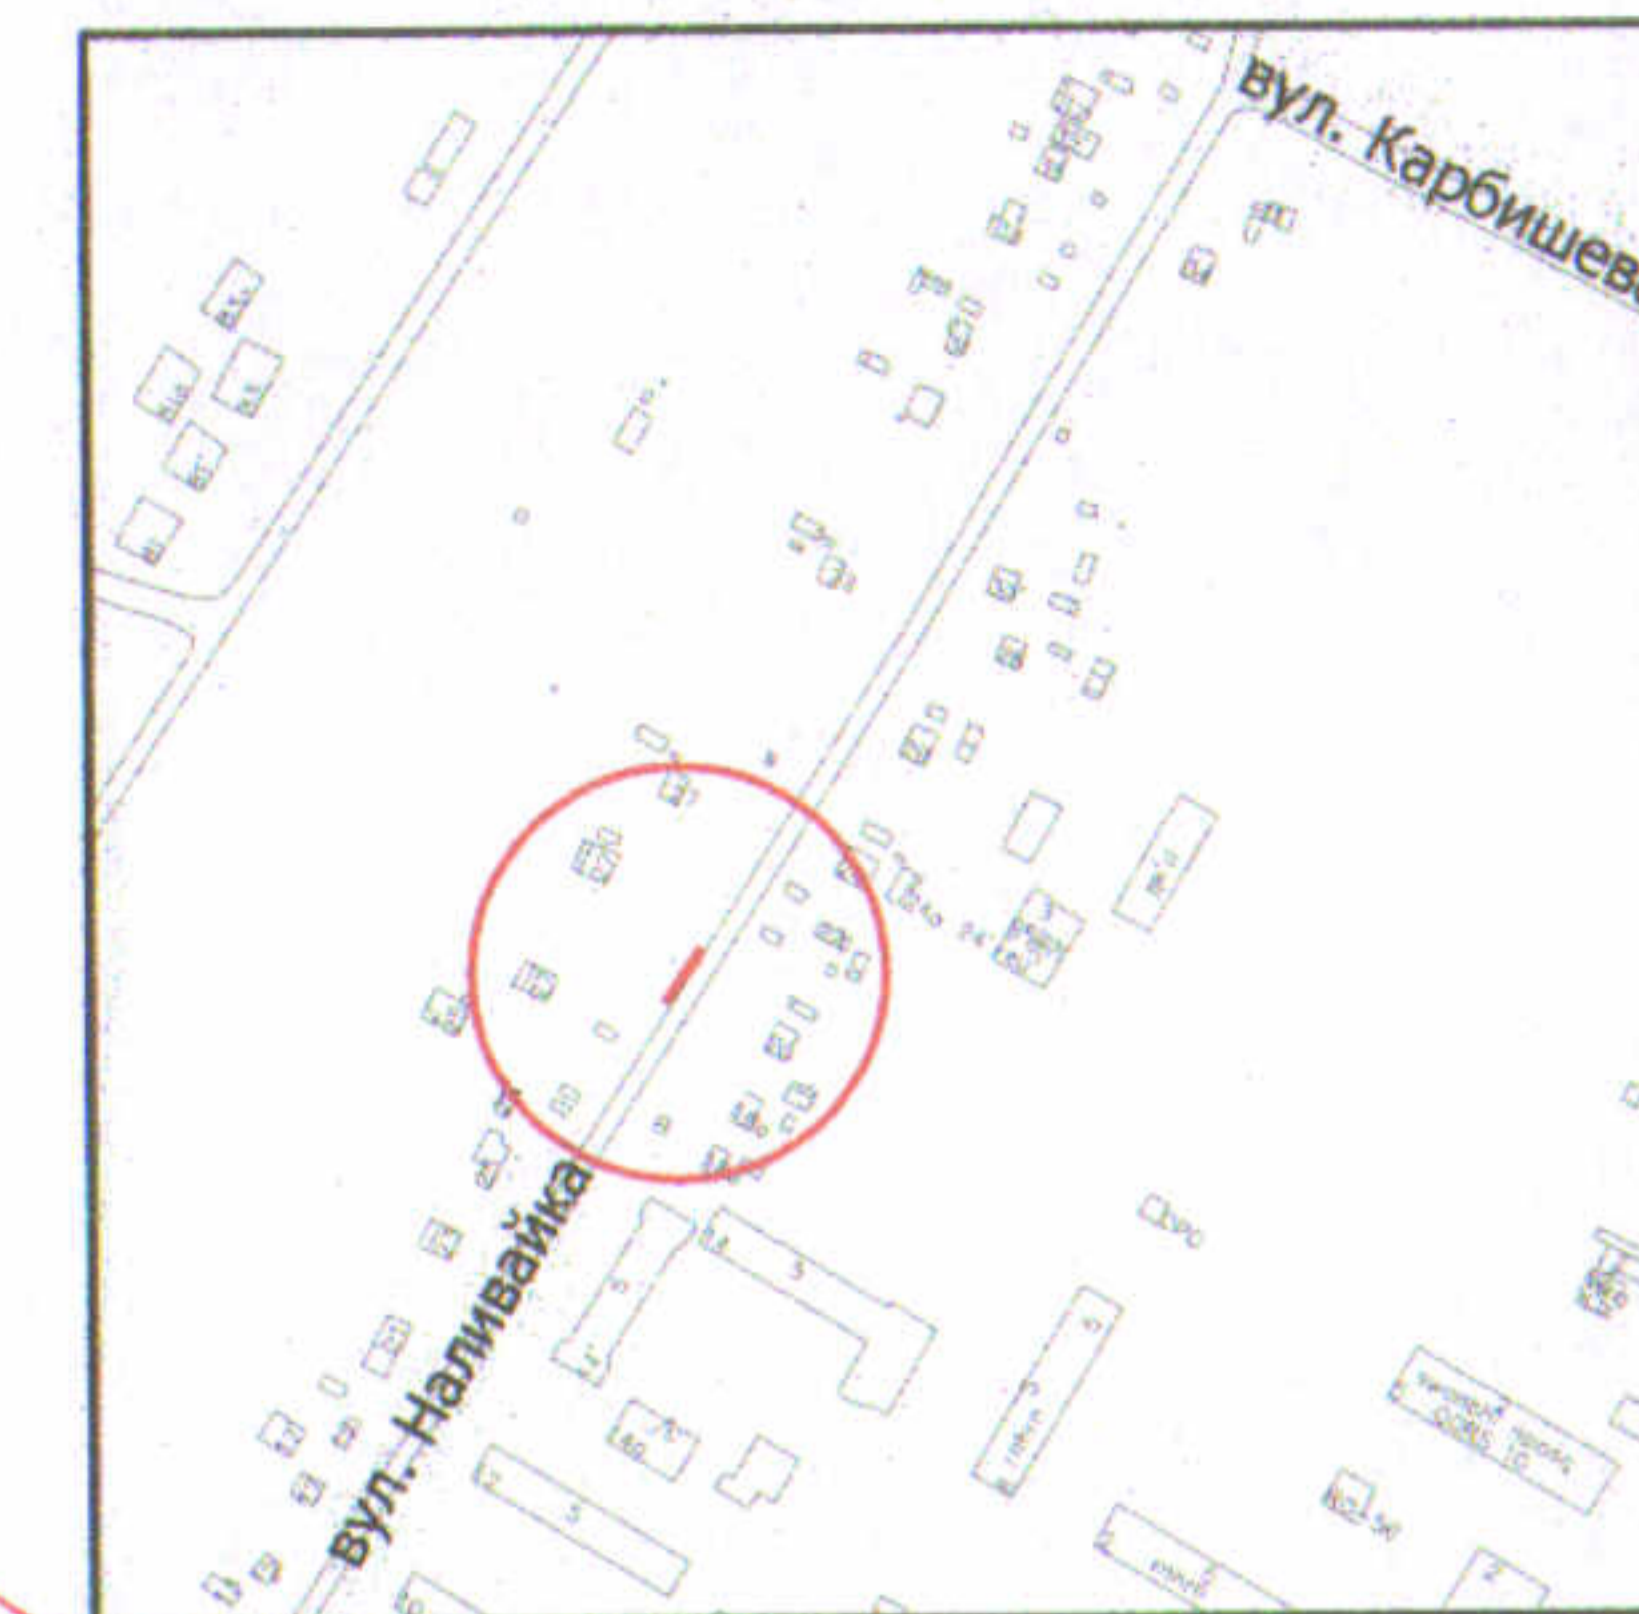

УМОВНІ ПОЗНАЧЕННЯ

- 0,0188 га** — земельна ділянка, що надається в оренду для будівництва та обслуговування жилого будинку, господарських будівель і споруд [02.01 - для будівництва і обслуговування житлового будинку, господарських будівель і споруд (присадибна ділянка)]
- 0,0188 га** — земельна ділянка, що була надана в оренду гр. Тхорницькій А.М. згідно додаткової угоди про поновлення договору оренди землі від 03.12.2012 за № 071010004000809
- 0,1000 га** — земельна ділянка у власності гр. Тхорницької А.М. згідно з Державним актом на право власності на земельну ділянку від 26.06.2007 за № 010707700496, для будівництва та обслуговування жилого будинку, господарських будівель і споруд
- 0,0011 га** — обмеження, встановлене щодо використання земельної ділянки (охоронна зона навколо (уздовж) об'єкта енергетичної системи (01.05) - підземна кабельна лінія електропередачі, повітряна лінія електропередачі)
- 0,0020 га** — обмеження, встановлене щодо використання земельної ділянки (охоронна зона навколо інженерних комунікацій (01.08) - водопровід, каналізація)
- 0,1152 га** — землекористування гр. Тхорницької А.М.

СЕКРЕТАР МІСЬКОЇ РАДИ

Юрій БЕЗПЯТКО

Директор	Крисак А.І.	Масштаб 1: 500
Відповідальний за якість робіт	Галецький Д.В.	
ТзОВ "ГЦНТП+" ІНЖЕНЕР-ЗЕМЛЕВПОРЯДНИК ГАЛЕЦЬКИЙ МАДИМОВИЧ		Площа земельної ділянки (га)
		3 в оренду (га)
		0,0188
		0,0188