


ПЛАН  
земельної ділянки

Додаток до рішення міської ради  
№ \_\_\_\_\_ від "\_\_\_" \_\_\_\_\_ 202\_\_ р.

Кадастровий номер: 0710100000:22:027:0094  
Місце розташування: м. Луцьк, вул. Авіаторів, 2  
Землекористувачі:  
ТОВАРИСТВО З ОБМЕЖЕНОЮ ВІДПОВІДАЛЬНІСТЮ  
"ЗОЛОТИЙ ЛЕОН" (78/100)  
ПРИВАТНЕ ПІДПРИЄМСТВО "ВОЛИНЬБУДСЕРВІС" (22/100)

Ситуаційний план

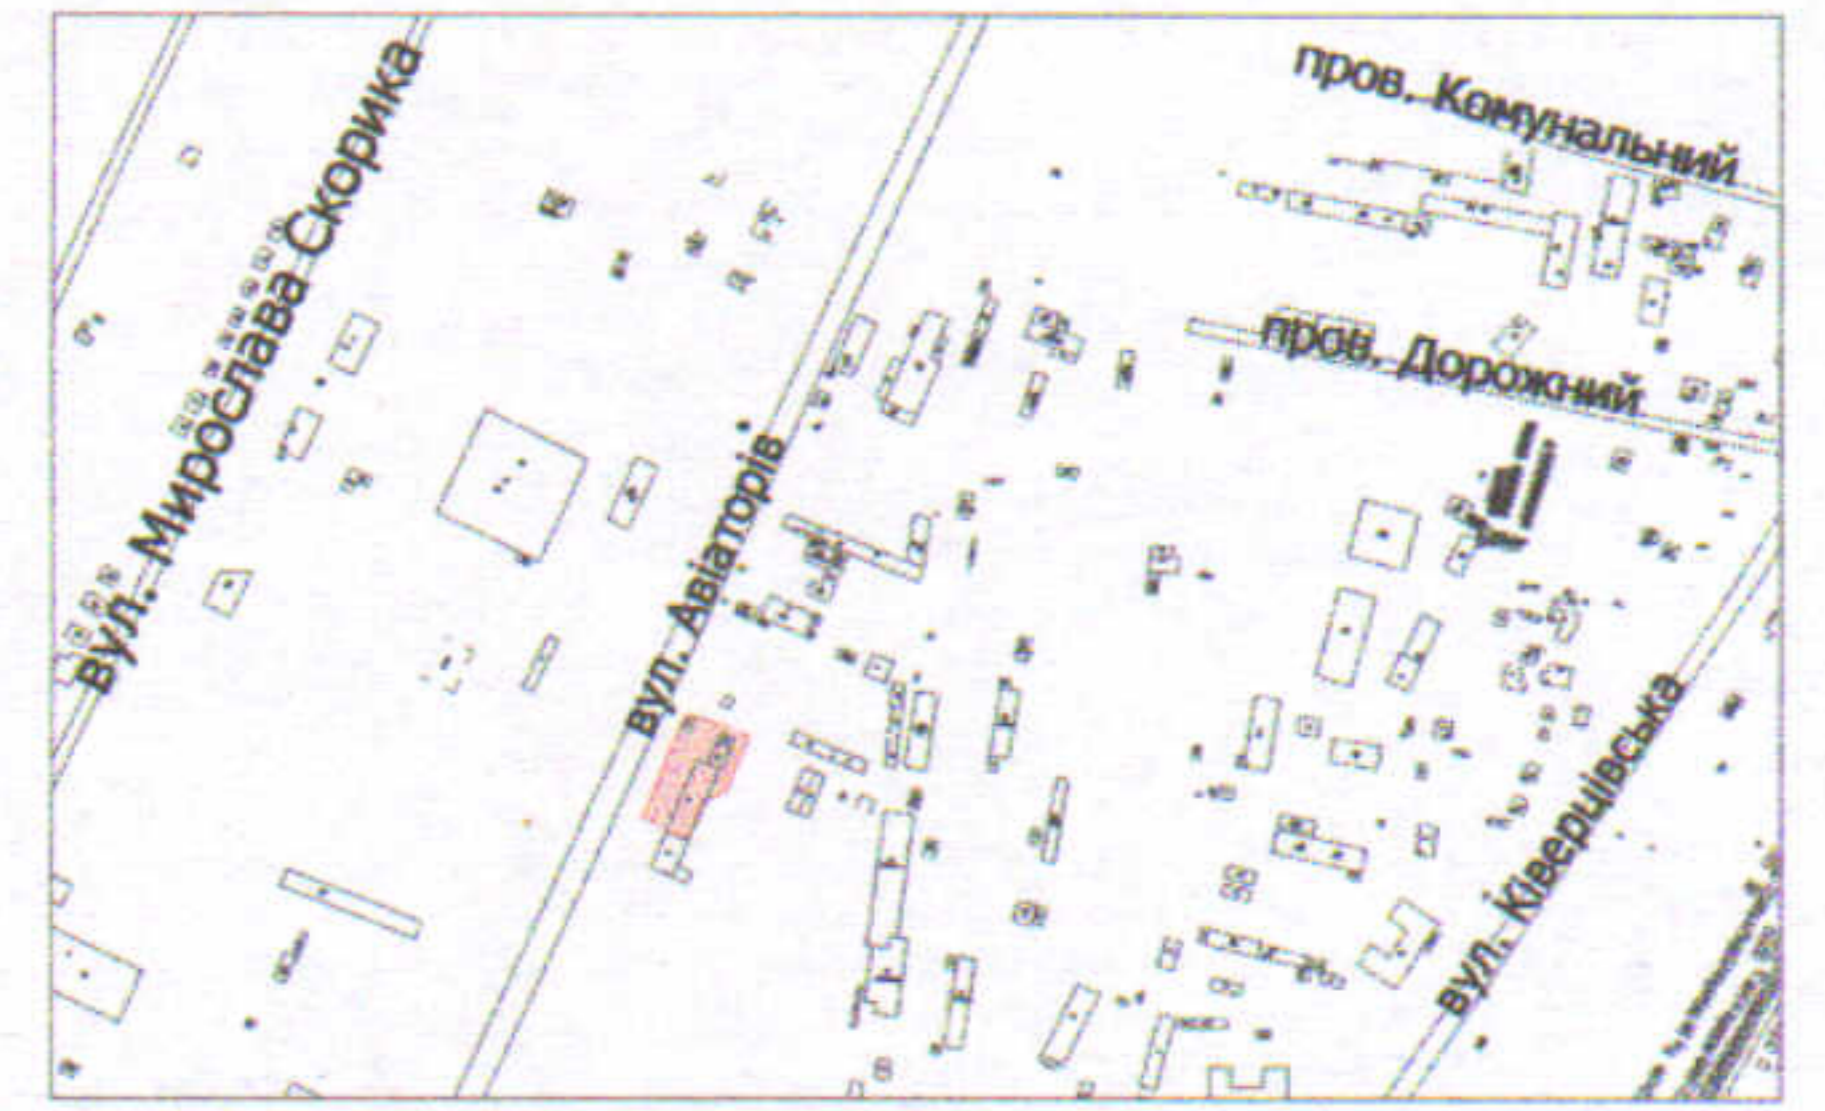

УМОВНІ ПОЗНАЧЕННЯ:

- 0,2000 га — земельна ділянка, що надається в оренду для будівництва та обслуговування нежитлових приміщень (11.02 - для розміщення та експлуатації основних, підсобних і допоміжних будівель та споруд підприємств переробної, машинобудівної та іншої промисловості) (частка ТЗОВ «ЗОЛОТИЙ ЛЕОН» - 78/100, що становить 0,1560 га, частка ПП «ВБС» - 22/100, що становить 0,0440 га)
- 0,0562 га — обмеження, встановлене щодо використання земельної ділянки [охоронна зона навколо інженерних комунікацій (01.08) - водопровід, каналізація]
- 0,2000 га — обмеження, встановлене щодо використання земельної ділянки [санітарно-захисна смуга навколо промислового об'єкта (01.09.1)]

СЕКРЕТАР МІСЬКОЇ РАДИ

Юрій БЕЗПЯТКО



Масштаб 1: 500	
Площа земельної ділянки (га)	З них в оренду (га)
0,2000	0,2000