

ПЛАН
земельної ділянки


Кадастровий номер земельної ділянки № 1:
0710100000:34:058:0120

Кадастровий номер земельної ділянки № 2:
0710100000:34:058:0119

Місце розташування: м. Луцьк, вул. Гетьмана
Дорошенка, 35


Землевласник:
Луцька міська територіальна громада, в особі
Луцької міської ради

Землекористувачі:
громадянин Занюк Дмитро Миколайович
громадянка Занюк Галина Олександрівна
громадянка Маркевич Юлія Володимирівна

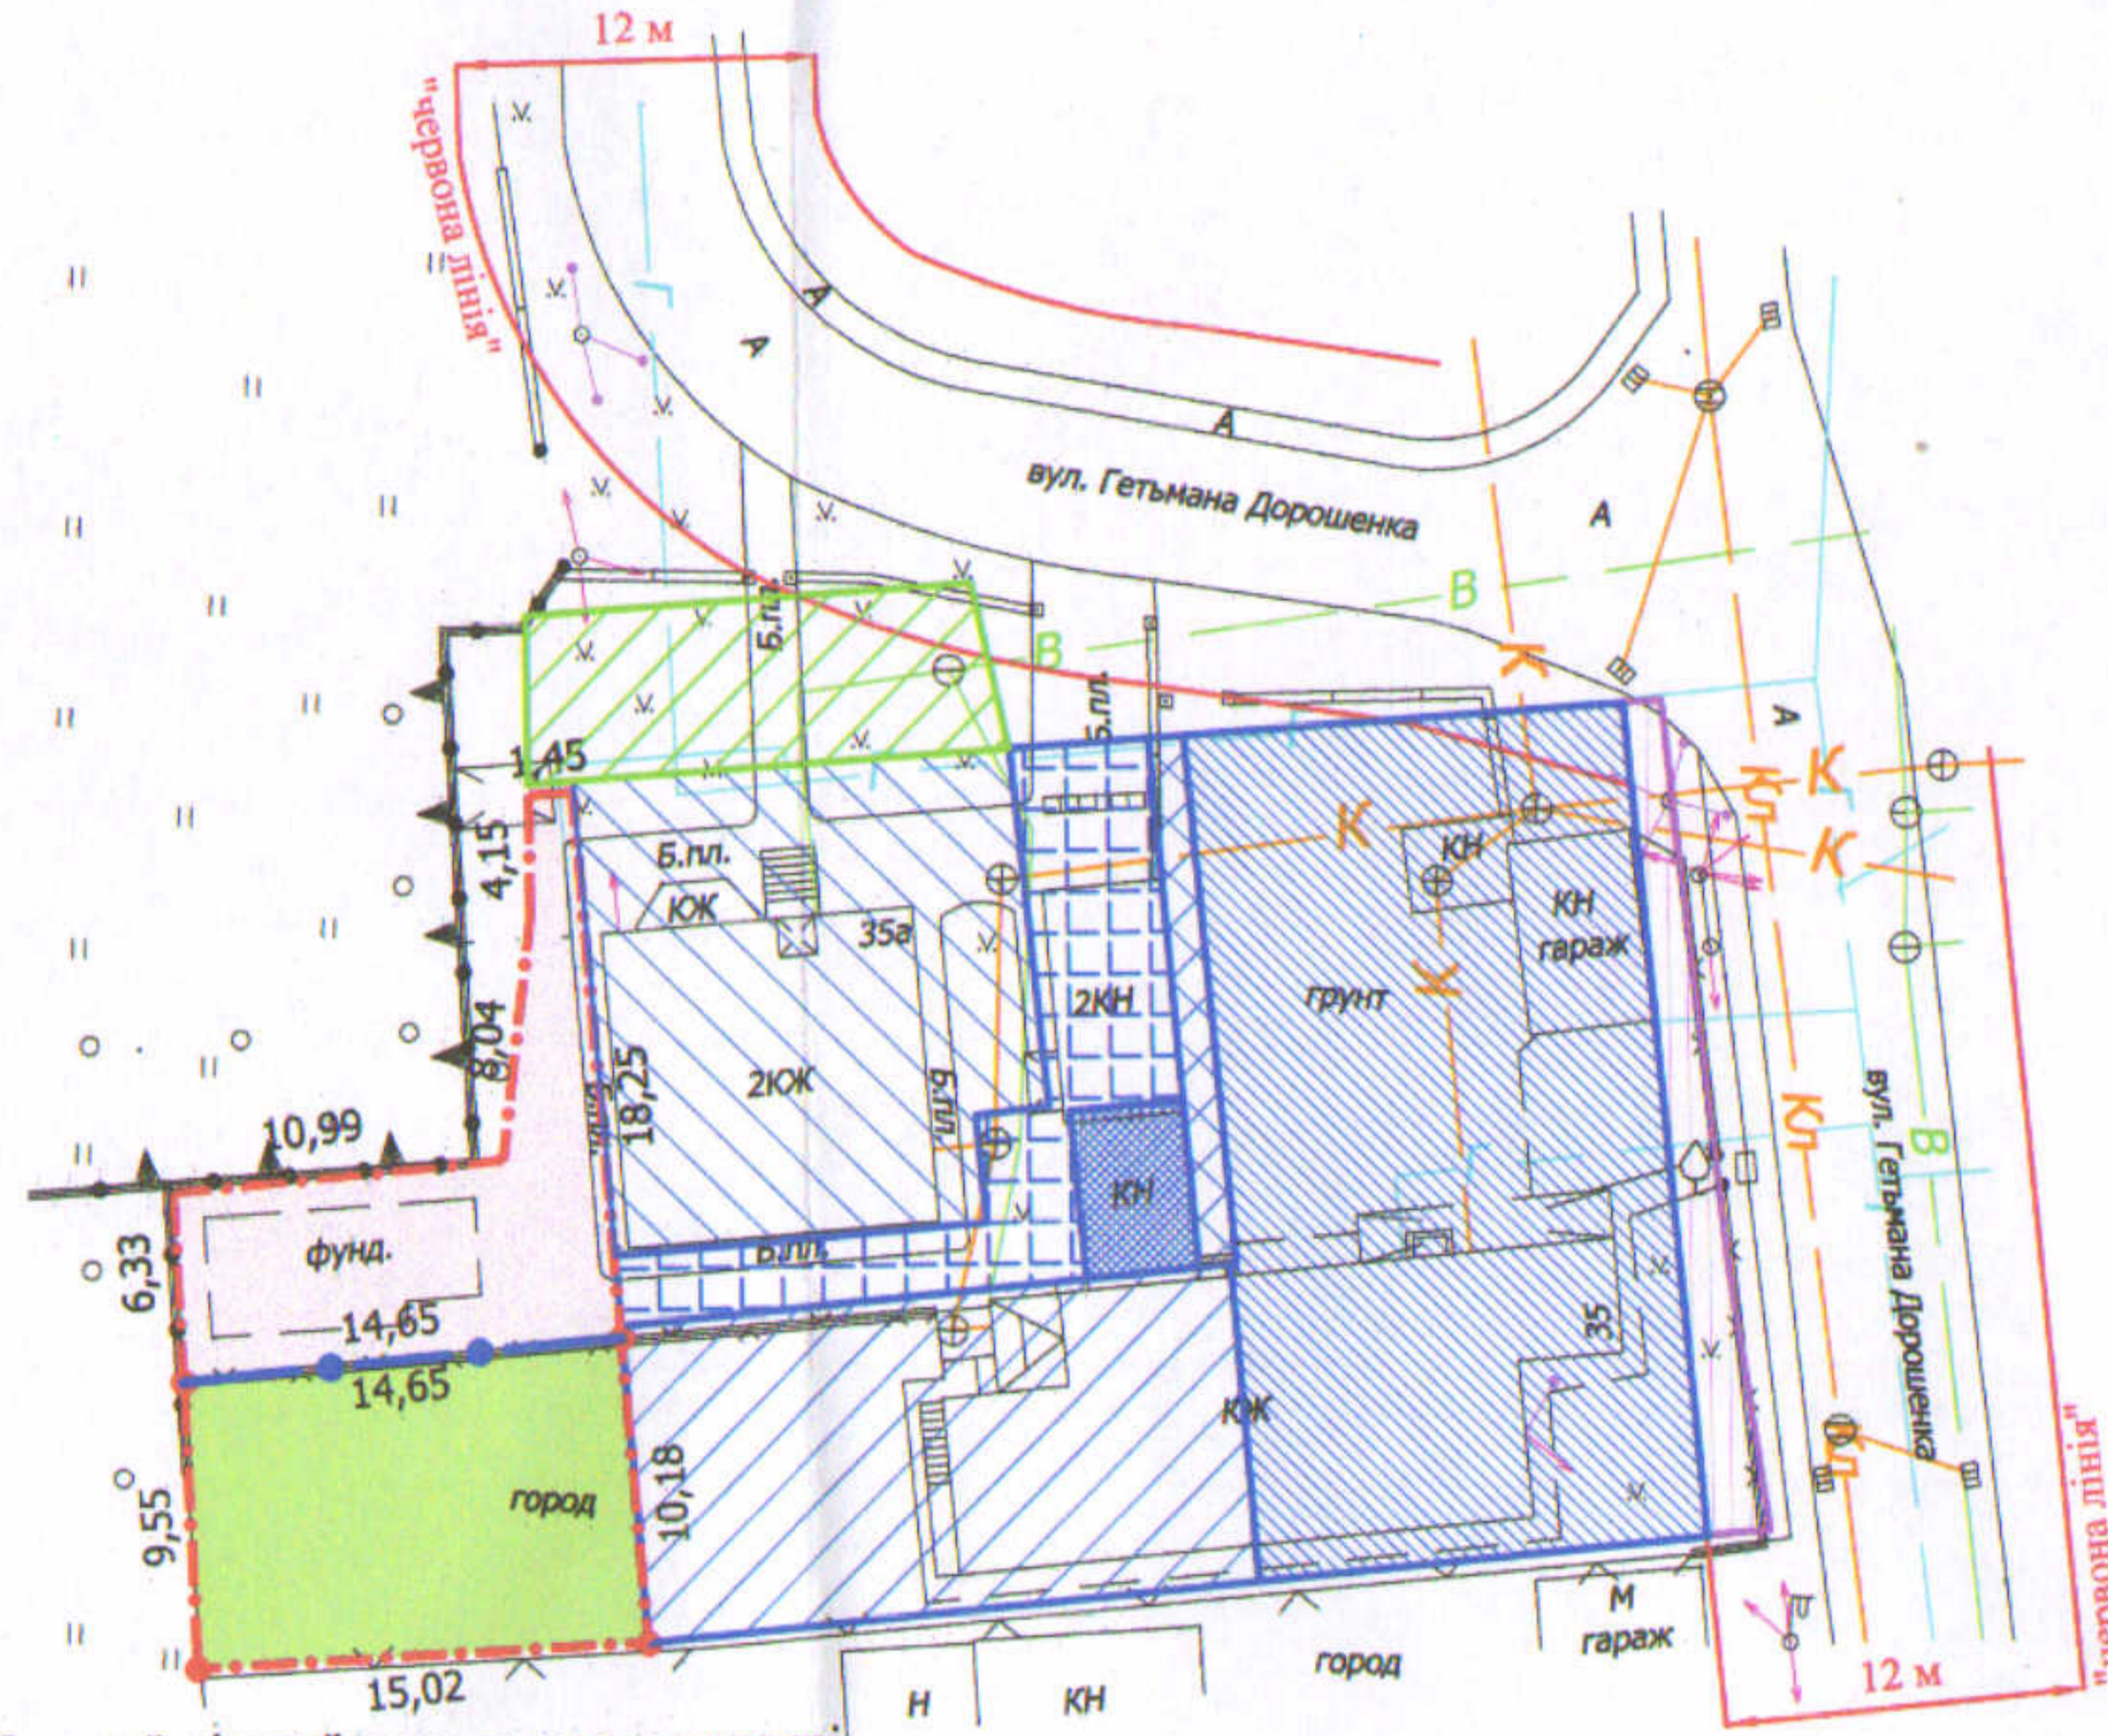

Додаток до рішення міської ради
№ _____ від "___" _____ 20__ р.

Ситуаційна схема

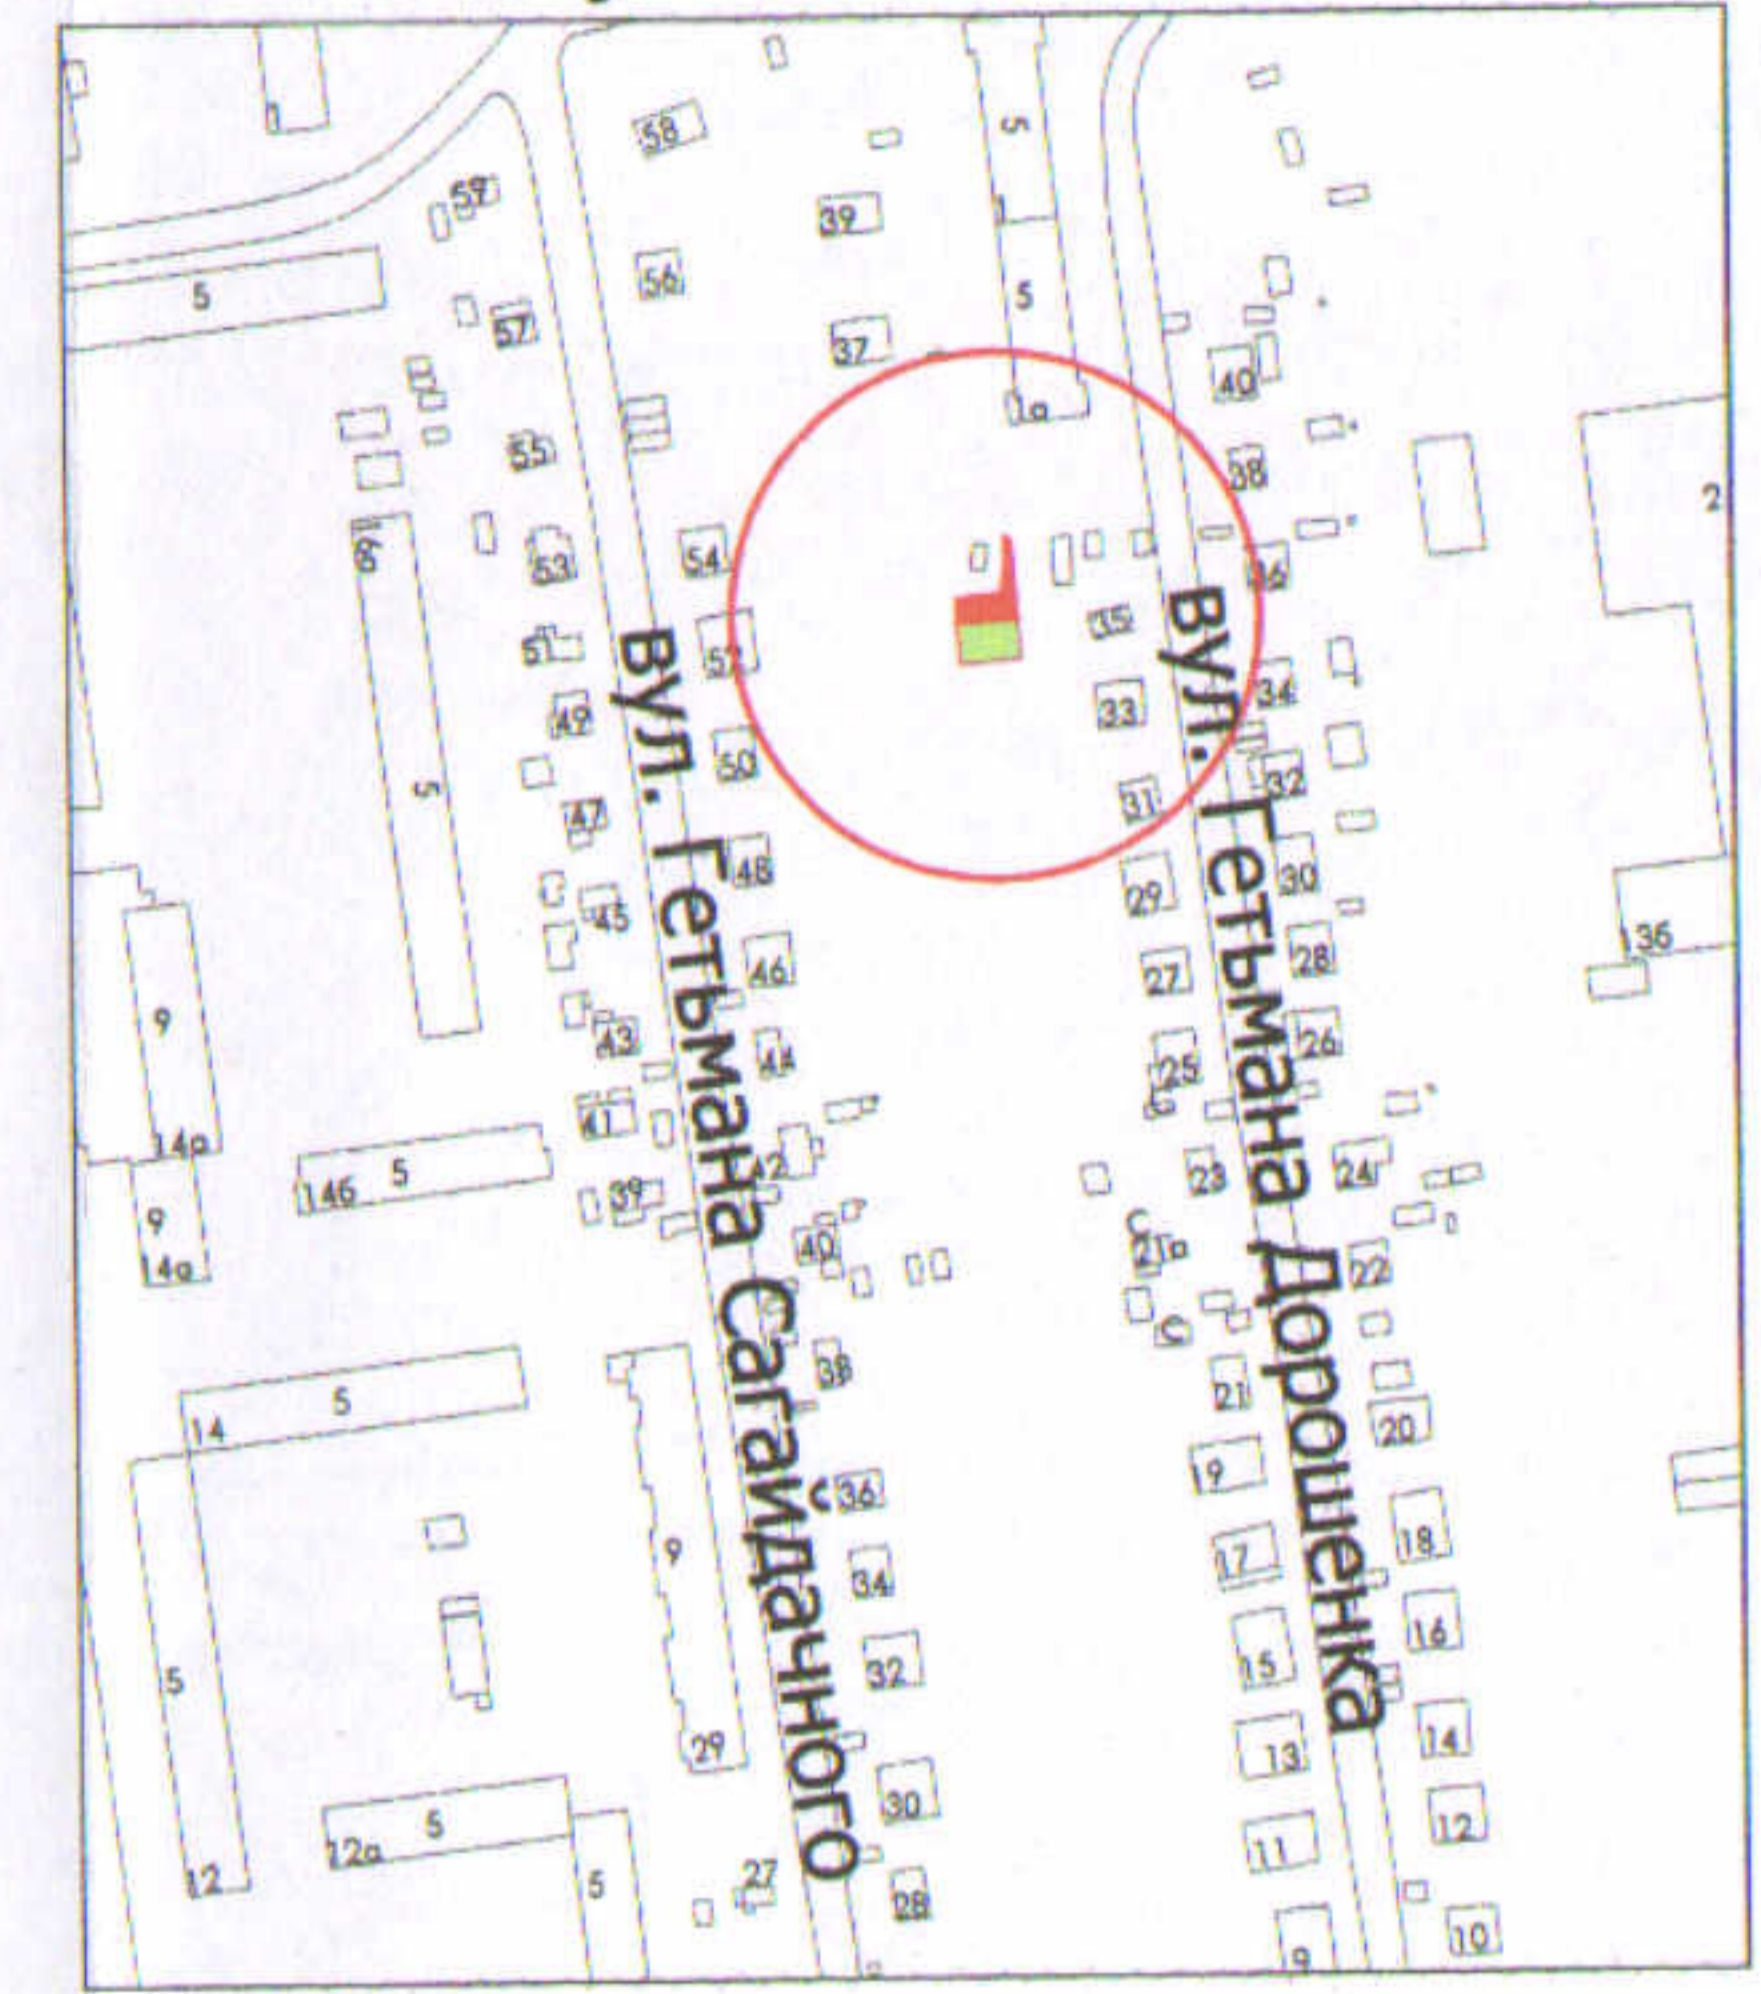

УМОВНІ ПОЗНАЧЕННЯ

- 0,0265 га — земельна ділянка Луцької міської територіальної громади, в особі Луцької міської ради, право власності на яку зареєстровано в Державному реєстрі речових прав на нерухоме майно від 24.04.2023, номер відомості про речове право: 50052245, що підлягає поділу для будівництва та обслуговування жилого будинку, господарських будівель і споруд [02.01 - для будівництва і обслуговування житлового будинку, господарських будівель і споруд (присадибна ділянка)]
- межа поділу земельної ділянки комунальної власності
- 0,0119 га — земельна ділянка № 1
- 0,0004 га — обмеження, встановлене щодо використання земельної ділянки [охоронна зона навколо (уздовж) об'єкта енергетичної системи (01.05) - повітряна лінія електропередачі]
- 0,0057 га — обмеження, встановлені щодо використання земельної ділянки [охоронна зона навколо інженерних комунікацій (01.08) - газопровід]
- 0,0146 га — земельна ділянка № 2
- 0,0224 га — земельна ділянка у власності гр. Занюка Д.М. згідно з Державним актом на право власності на земельну ділянку від 04.04.2007 за № 010707700191 (Серія ЯД № 277248), для будівництва та обслуговування жилого будинку, господарських будівель та споруд
- 0,0216 га — земельна ділянка гр. Занюк Г.О., право власності на яку зареєстровано в Державному реєстрі речових прав 19.12.2023, номер запису про право власності: 53053251, для будівництва і обслуговування житлового будинку, господарських будівель і споруд (присадибна ділянка)
- 0,0102 га — земельна ділянка гр. Занюк Г.О., право власності на яку зареєстровано в Державному реєстрі речових прав 02.05.2023, номер запису про право власності: 50119523, для будівництва і обслуговування житлового будинку, господарських будівель і споруд (присадибна ділянка)
- 0,0415 га — земельна ділянка гр. Маркевич Ю.В., право власності на яку зареєстровано в Державному реєстрі речових прав 19.12.2023, номер запису про право власності: 53055125, для будівництва і обслуговування житлового будинку, господарських будівель і споруд (присадибна ділянка)
- 0,0021 га — земельна ділянка Маркевич Ю.В., право власності на яку зареєстровано в Державному реєстрі речових прав 19.12.2023, номер запису про право власності: 53055367, для будівництва і обслуговування житлового будинку, господарських будівель і споруд (присадибна ділянка)
- 0,0022 га — земельна ділянка гр. Занюк Г.О., Маркевич Ю.В., право власності на яку зареєстровано в Державному реєстрі речових прав 19.12.2023, номер запису про право власності: 53054653, 53054733, відповідно, для будівництва і обслуговування житлового будинку, господарських будівель і споруд (присадибна ділянка)
- 0,0087 га — землекористування гр. Занюка Д.М. згідно з додатковою угодою про поновлення договору оренди землі від 14.09.2015
- 0,0043 га — землекористування гр. Занюк Г.О., гр. Маркевич Ю.В.

СЕКРЕТАР МІСЬКОЇ РАДИ _____ **Юрій БЕЗПЯТКО**

Директор		А.Л. Крисак	Масштаб 1: 500	
Відповідальний за якість робіт		Д.В. Галецький		
			Площа земельної ділянки (га)	з них (га)
			0,0265	1
			2	0,0146