

ПЛАН
земельної ділянки



Додаток до рішення міської ради
№ _____ від "___" _____ 202__ р.

Кадастровий номер: 0710100000:31:103:0011

Місце розташування: м. Луцьк, вул. Володимира Антоновича, 7/2

Землекористувач: громадянин Герасимюк Сергій Степанович

Ситуаційний план

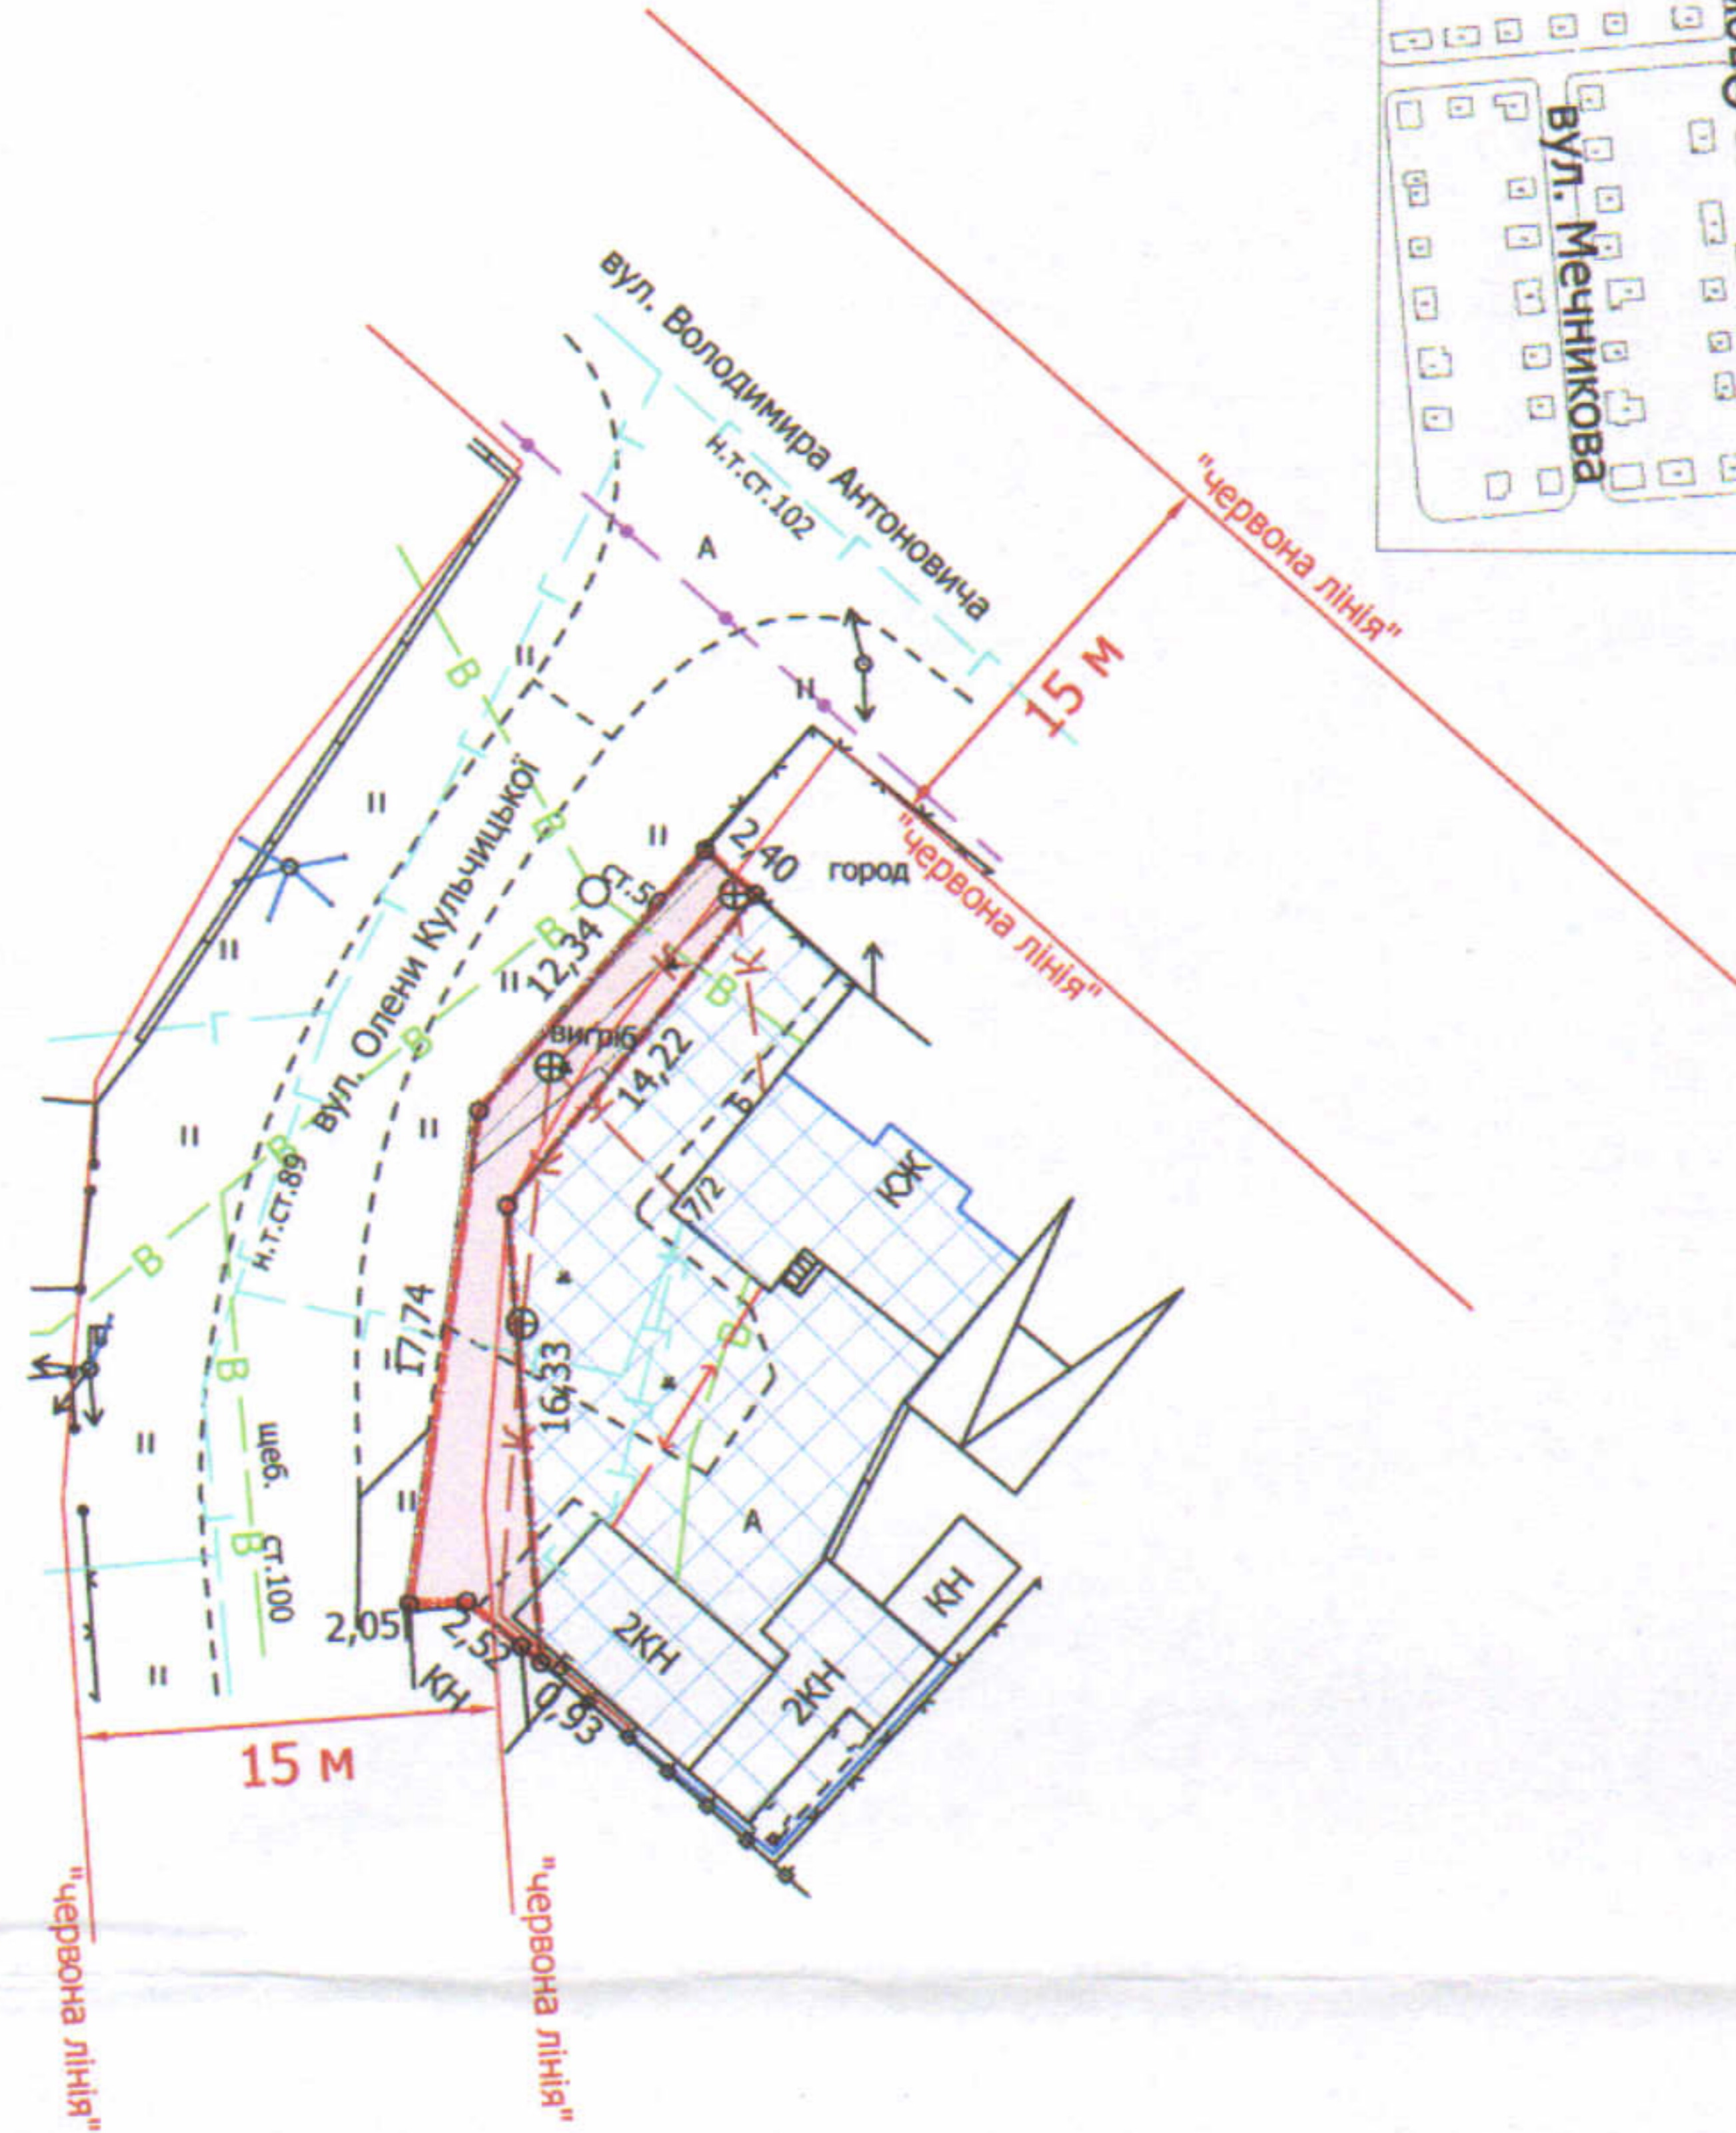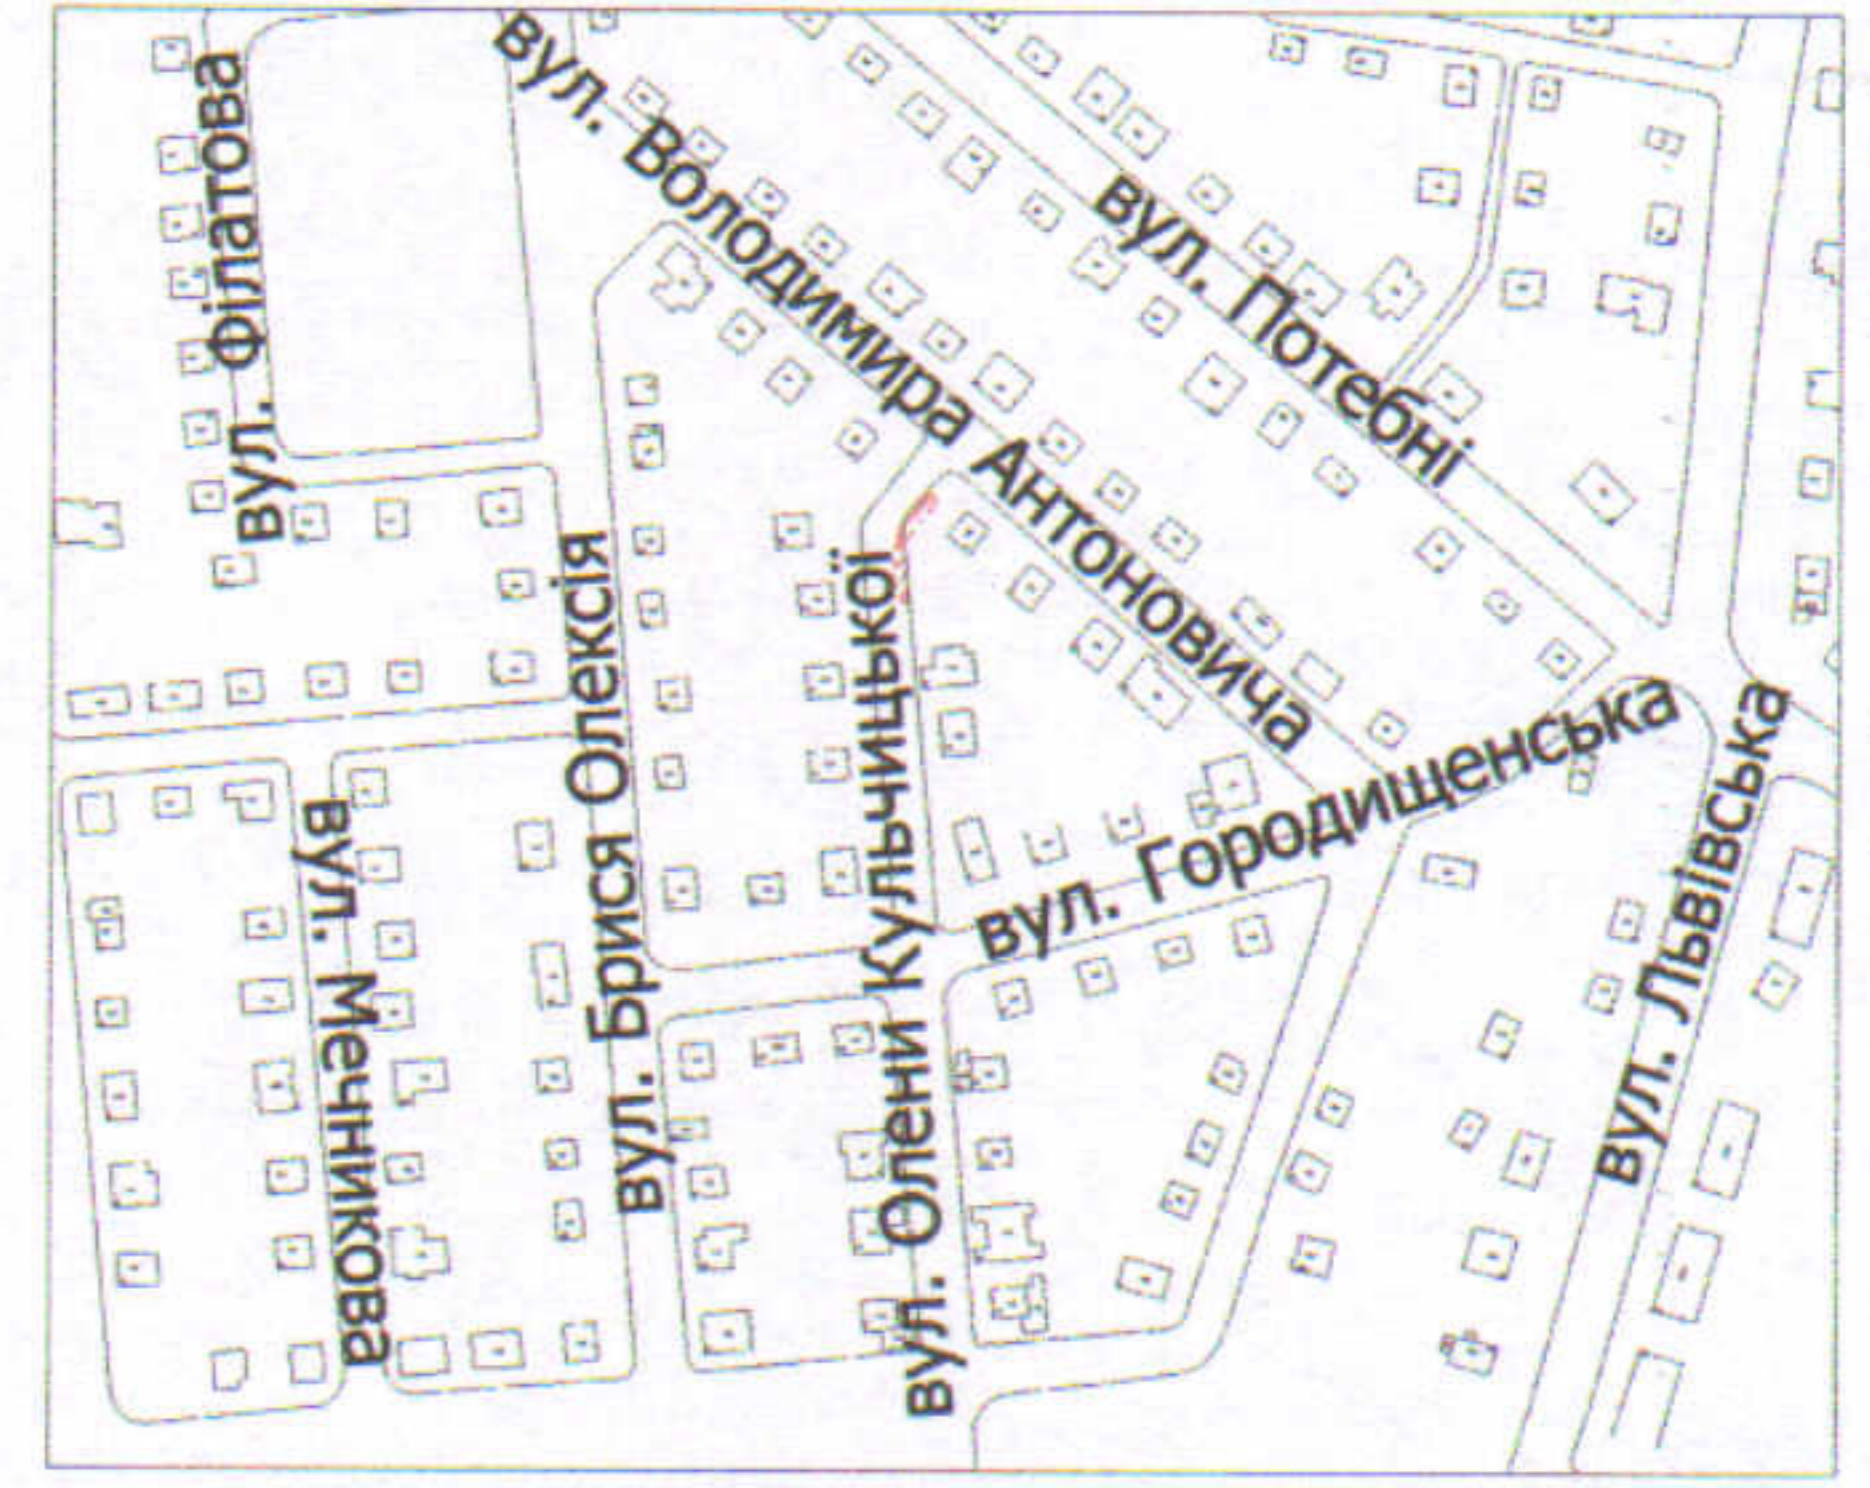

УМОВНІ ПОЗНАЧЕННЯ:

- 0,0083 га — земельна ділянка, що надається в оренду для будівництва та обслуговування жилого будинку, господарських будівель і споруд [02.01 - для будівництва і обслуговування житлового будинку, господарських будівель і споруд (присадибна ділянка)]
- 0,0083 га — земельна ділянка, що була надана в оренду гр. Герасимюку С.С. згідно з договором оренди землі від 23.08.2006 № 040607700235
- 0,0360 га — земельна ділянка у власності гр. Герасимюка С.С. згідно з Державним актом на право власності на земельну ділянку від 23.08.2006 за № 010607700673 (Серія ЯГ № 542481), для будівництва та обслуговування житлового будинку та господарських будівель і споруд
- 0,0083 га — обмеження, встановлене щодо використання земельної ділянки [зона охорони археологічного культурного шару (01.02.4)]
- 0,0030 га — обмеження, встановлене щодо використання земельної ділянки [охоронна зона навколо інженерних комунікацій (01.08) - водопровід]
- 0,0083 га — обмеження, встановлене щодо використання земельної ділянки [другий пояс зони санітарної охорони джерел та об'єктів централізованого питного водопостачання (обмеження) (02.01.2)]
- 0,0056 га — обмеження, встановлене щодо використання земельної ділянки [території в червоних лініях (06.01.1)]

СЕКРЕТАР МІСЬКОЇ РАДИ _____ **Юрій БЕЗПЯТКО**

Директор	<i>[Підпис]</i>	Завадський В.М.	Масштаб 1:500	
Перевірив	<i>[Підпис]</i>	Завадський В.М.		
Виконав	<i>[Підпис]</i>	Римарук Ю.А.	Площа земельної ділянки (га)	З них
				в оренду (га)
			0,0083	0,0083