
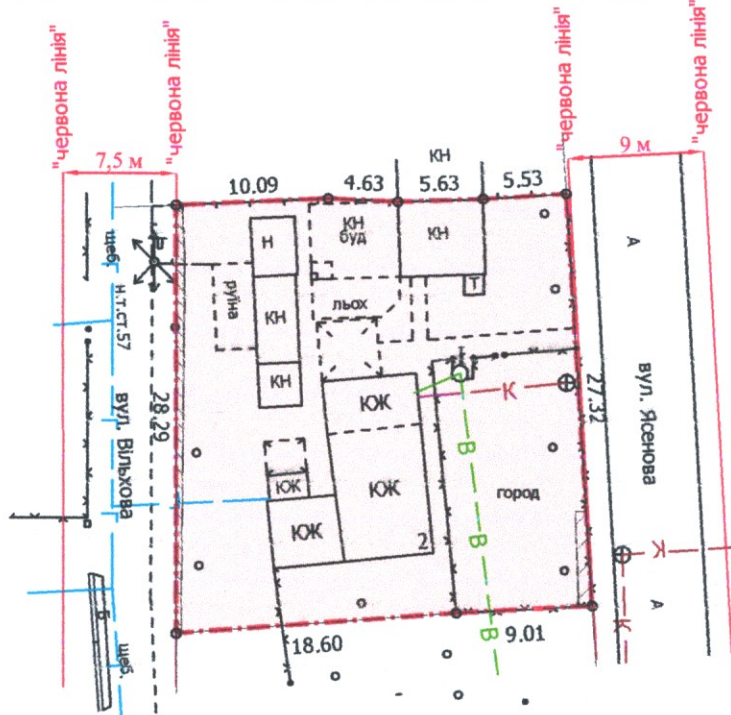


ПЛАН
земельної ділянки

Додаток до рішення міської ради
№ _____ від "___" _____ 202__ р.

Кадастровий номер: 0710100000:31:169:0005
Місце розташування: м. Луцьк, вул. Вільхова, 2
Землекористувач:
громадянка Бартинчук Антоніна Борисівна

Ситуаційна схема

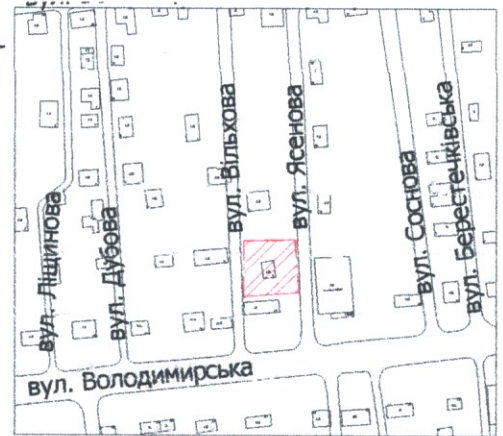

УМОВНІ ПОЗНАЧЕННЯ:

- 0,0740 га — земельна ділянка, що передається у власність для будівництва і обслуговування житлового будинку, господарських будівель і споруд (присадибна ділянка) - 02.01
- 0,0740 га — обмеження, встановлене щодо використання земельної ділянки [зона охорони археологічного культурного шару (01.02.4)]
- 0,0013 га — обмеження, встановлене щодо використання земельної ділянки [охоронна зона навколо (уздовж) об'єкта енергетичної системи (01.05) - повітряна лінія електропередачі]
- 0,0005 га — обмеження, встановлене щодо використання земельної ділянки [охоронна зона навколо інженерних комунікацій (01.08) - каналізація]
- 0,0740 га — обмеження, встановлене щодо використання земельної ділянки [другий пояс зони санітарної охорони джерел та об'єктів централізованого питного водопостачання (обмеження) (02.01.2)]

СЕКРЕТАР МІСЬКОЇ РАДИ

Юрій БЕЗПЯТКО

Директор	Завадський В.М.	Масштаб 1: 500
Перевірів	Завадський В.М.	
Виконав	Сілюк О.П.	Площа земельної ділянки (га)
		3 них
		у власність
		0,0740
		0,0740