
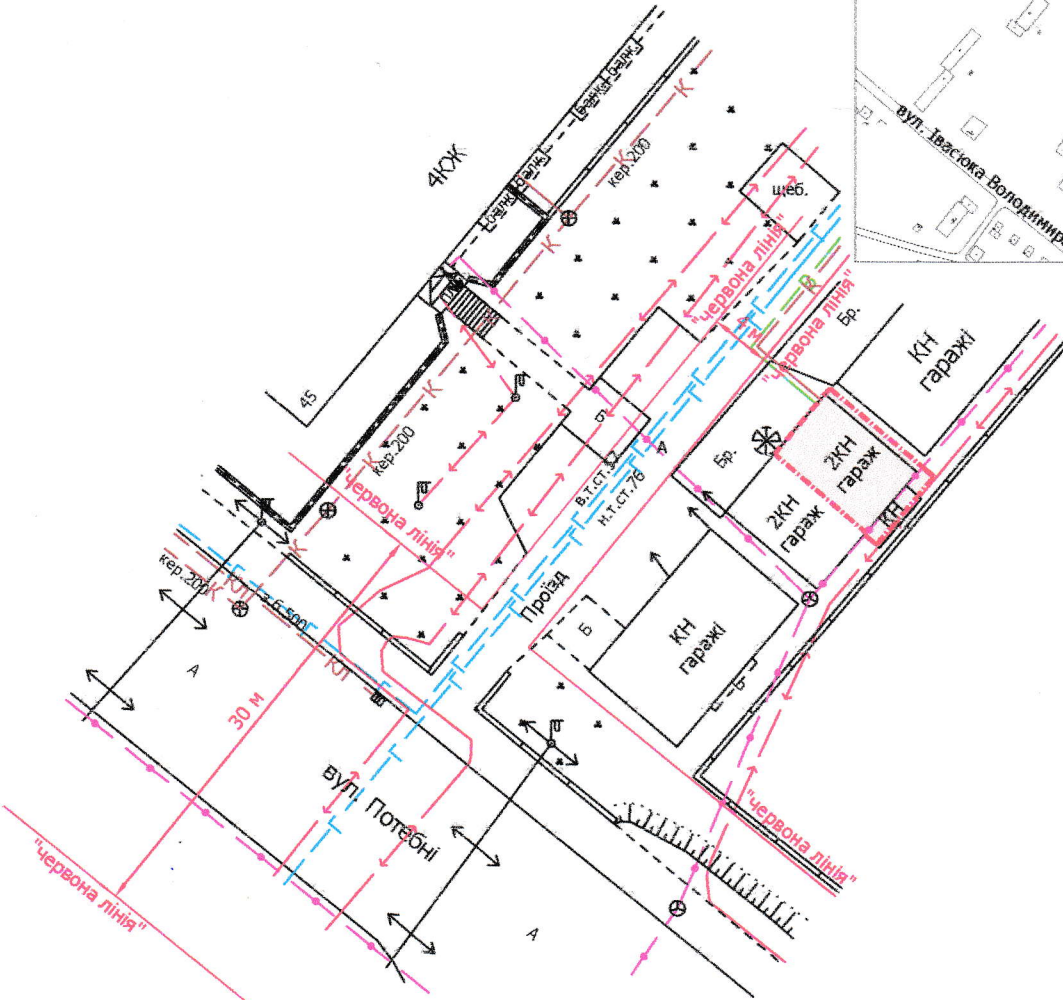


Місце розташування: м. Луцьк, вул. Потебні

Землекористувач:  
громадянин Чухрій Степан Степанович

Ситуаційний план

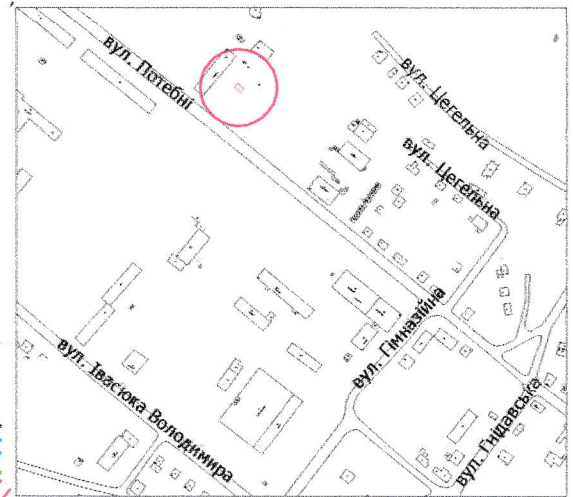

УМОВНІ ПОЗНАЧЕННЯ

**0,006 га**

— земельна ділянка, що планується до відведення в оренду для будівництва та обслуговування індивідуального гаража (02.05 - для будівництва індивідуальних гаражів )

СЕКРЕТАР МІСЬКОЇ РАДИ \_\_\_\_\_ Юрій БЕЗПЯТКО

Директор	<i>[підпис]</i>	Завадський В.М.	Масштаб 1: 500
Перевірив	<i>[підпис]</i>	Завадський В.М.	
Виконав	<i>[підпис]</i>	Кунці О.Ю.	Орієнтовна площа земельної ділянки (га)
ПП "Луцькземресурс" 3296424 СЕРТИФІКАТ ЗЕМЛЕВПОРЯДОК ЗАВАДСЬКИЙ ВАСИЛЬ МИХАЙЛОВИЧ № 002215			3 них
			в оренду (га)
			0,006
			-