


ПЛАН
земельної ділянки

Додаток до рішення міської ради
№ _____ від "___" _____ 202__ р.

Кадастровий номер: 0710100000:21:142:0011
Місце розташування: м. Луцьк, вул. Нагірна, 14
Землекористувачі:
громадянка Костюк Іванна Леонідівна (64/100),
громадянка Орган Людмила Степанівна (36/100)

Ситуаційна схема

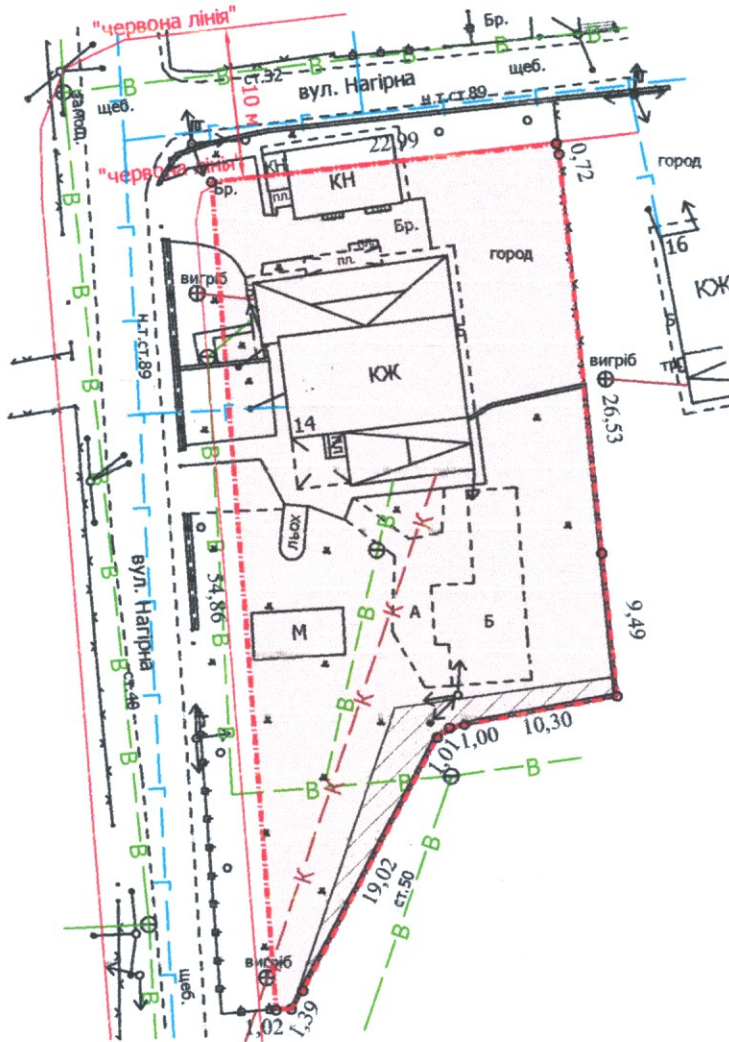

УМОВНІ ПОЗНАЧЕННЯ:

- 0,1000 га — земельна ділянка, що передається у спільну часткову власність для будівництва і обслуговування житлового будинку, господарських будівель і споруд (присадибна ділянка) - 02.01
- 0,1000 га — обмеження, встановлене щодо використання земельної ділянки [зона охорони археологічного культурного шару (01.02.4)]
- 0,0057 га — обмеження, встановлене щодо використання земельної ділянки [охоронна зона навколо інженерних комунікацій (01.08) - водопровід]

СЕКРЕТАР МІСЬКОЇ РАДИ

Юрій БЕЗПЯТКО

Директор	Завадський В.М.	Масштаб 1:500	Площа земельної ділянки (га)	З них у власність (га)
Перевірив	Завадський В.М.			
Виконав	Римарук Ю.А.			
ПП "Луцькземресурс"			0,1000	0,1000