

ПЛАН
земельної ділянки

Додаток до рішення міської ради
№ _____ від "___" _____ 20__ р.

Кадастровий номер: 0710100000:21:030:0030



Місце розташування: м. Луцьк, вул. Ковельська, 46

Землекористувачі:

громадянин Парасюк Богдан Олегович (1/2)

громадянка Прогонюк Наталія Ярославівна (1/2)

Ситуаційна схема

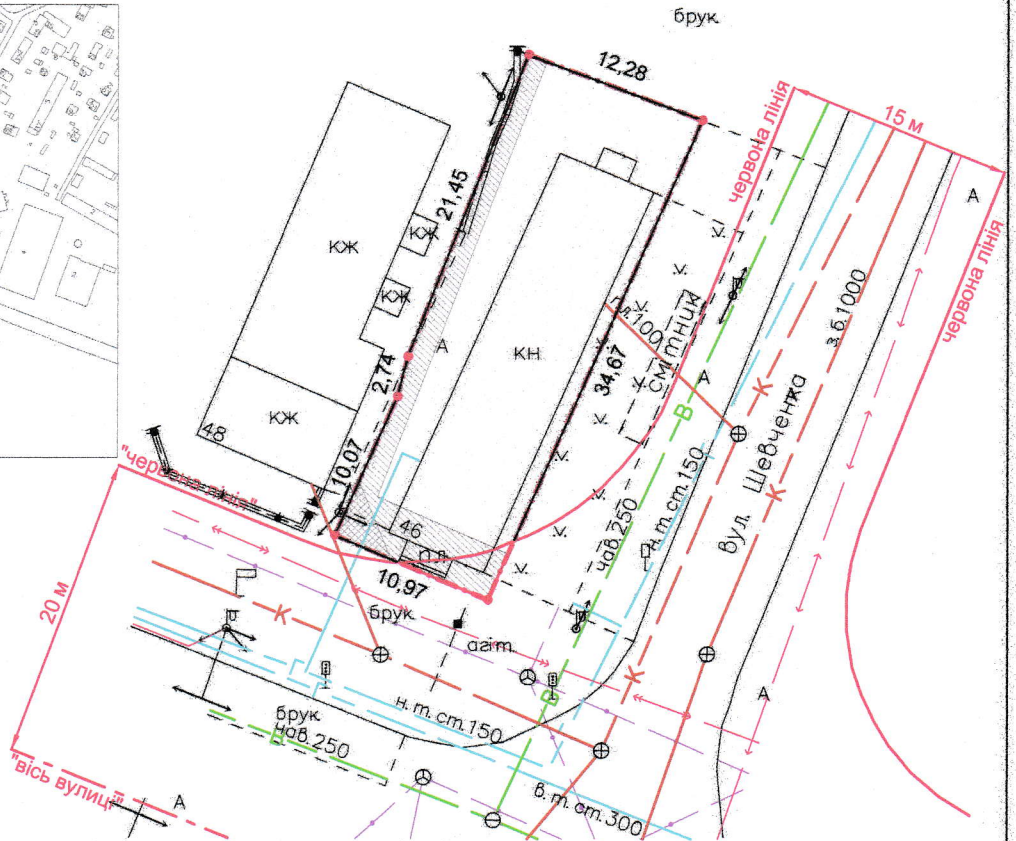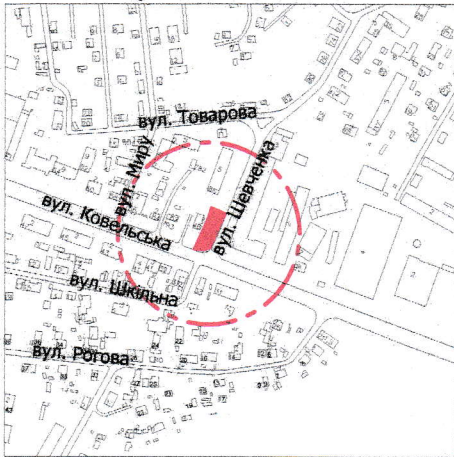

УМОВНІ ПОЗНАЧЕННЯ

- 0,0397 га** — земельна ділянка, що надається в оренду для будівництва та обслуговування торгово-офісного приміщення (03.07 - для будівництва та обслуговування будівель торгівлі) (частка гр. Парасюка Б.О. - 1/2, що становить 0,0199 га, частка гр. Прогонюк Н.Я. - 1/2, що становить 0,0198 га)
- 0,0397 га** — обмеження, встановлене щодо використання земельної ділянки [зона охорони археологічного культурного шару (01.02.4)]
- 0,0080 га** — обмеження, встановлене щодо використання земельної ділянки [охоронна зона навколо (уздовж) об'єкта енергетичної системи (01.05) - повітряна лінія електропередачі]
- 0,0008 га** — обмеження, встановлене щодо використання земельної ділянки [охоронна зона навколо інженерних комунікацій (01.08) - каналізація]
- 0,0397 га** — обмеження, встановлене щодо використання земельної ділянки [санітарно-захисна зона навколо об'єкта (03.01)]
- 0,0011 га** — обмеження, встановлене щодо використання земельної ділянки [території в червоних лініях (06.01.1)]

СЕКРЕТАР МІСЬКОЇ РАДИ

Юрій БЕЗПЯТКО

Директор Відповідальний за якість робіт	Крисак А.І. Галецький Д.В.	Масштаб 1: 500	
		Площа земельної ділянки (га)	З них в оренду (га)
		0,0397	0,0397