

ПЛАН
земельної ділянки

Кадастровий №: 0710100000:31:083:0055


Місце розташування: м. Луцьк, вул. Львівська, 138

Землекористувачі:

громадянин Свінціцький Володимир Григорович (25/100)


громадянка Капись Тетяна Сергіївна (33/100)

громадянка Шаварська Галина Іванівна (42/100)

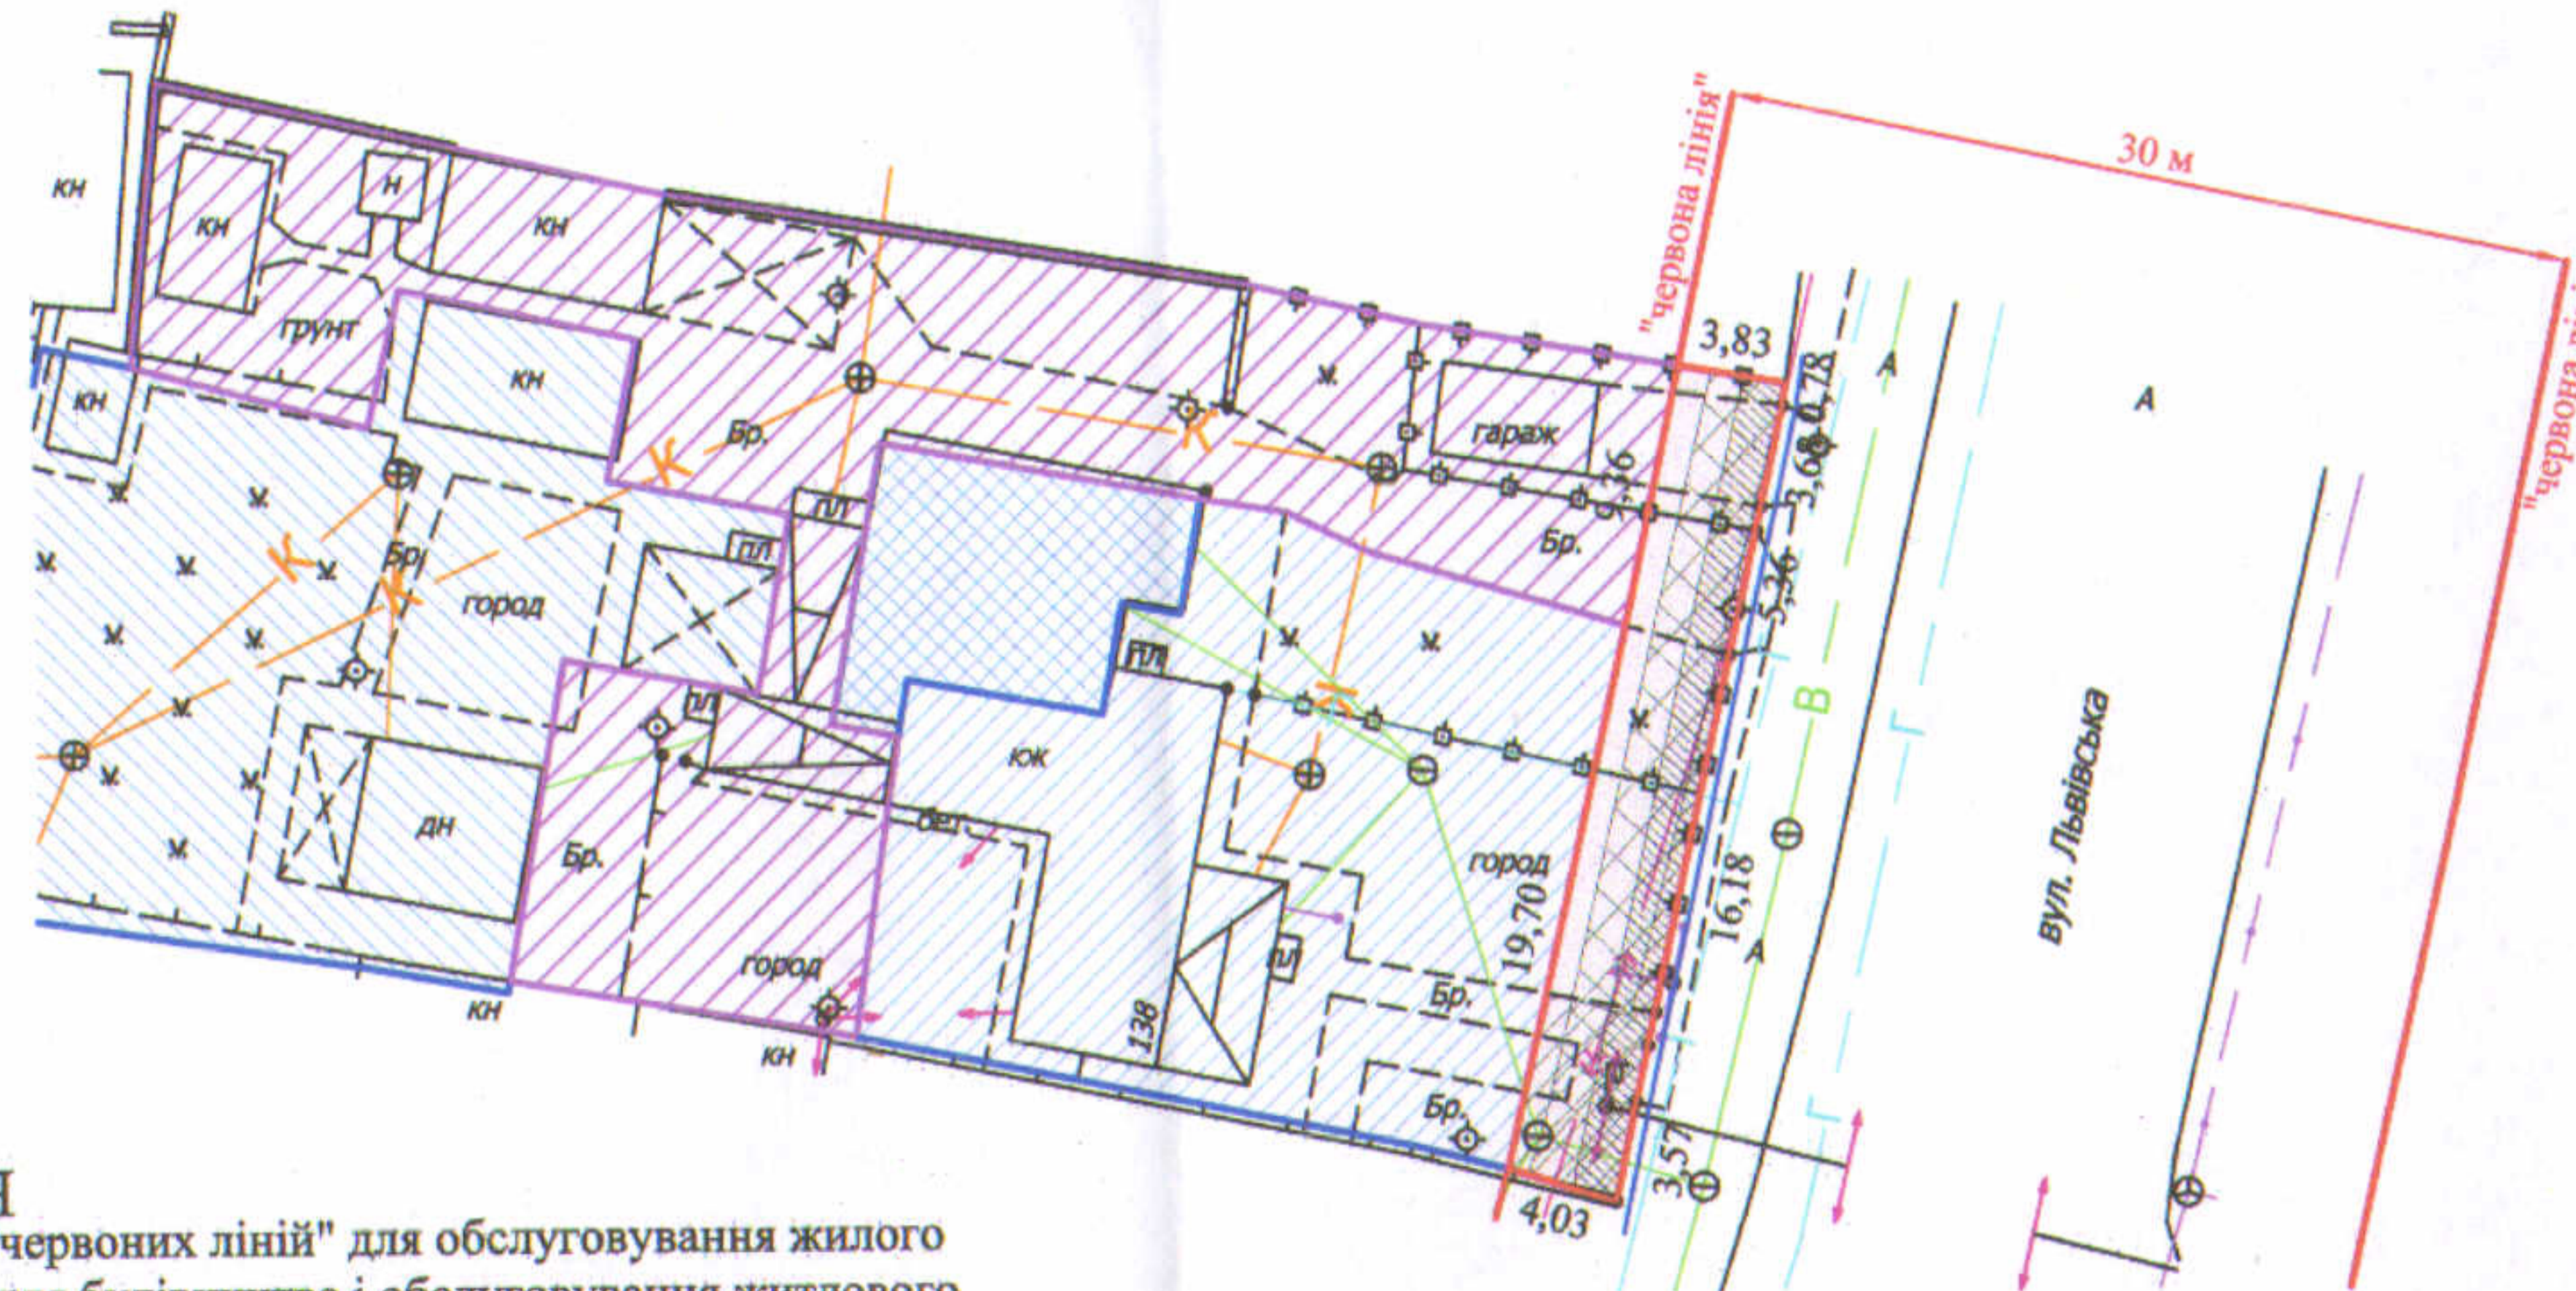

Додаток до рішення міської ради
№ _____ від " ____ " _____ 20__ р.

Ситуаційна схема

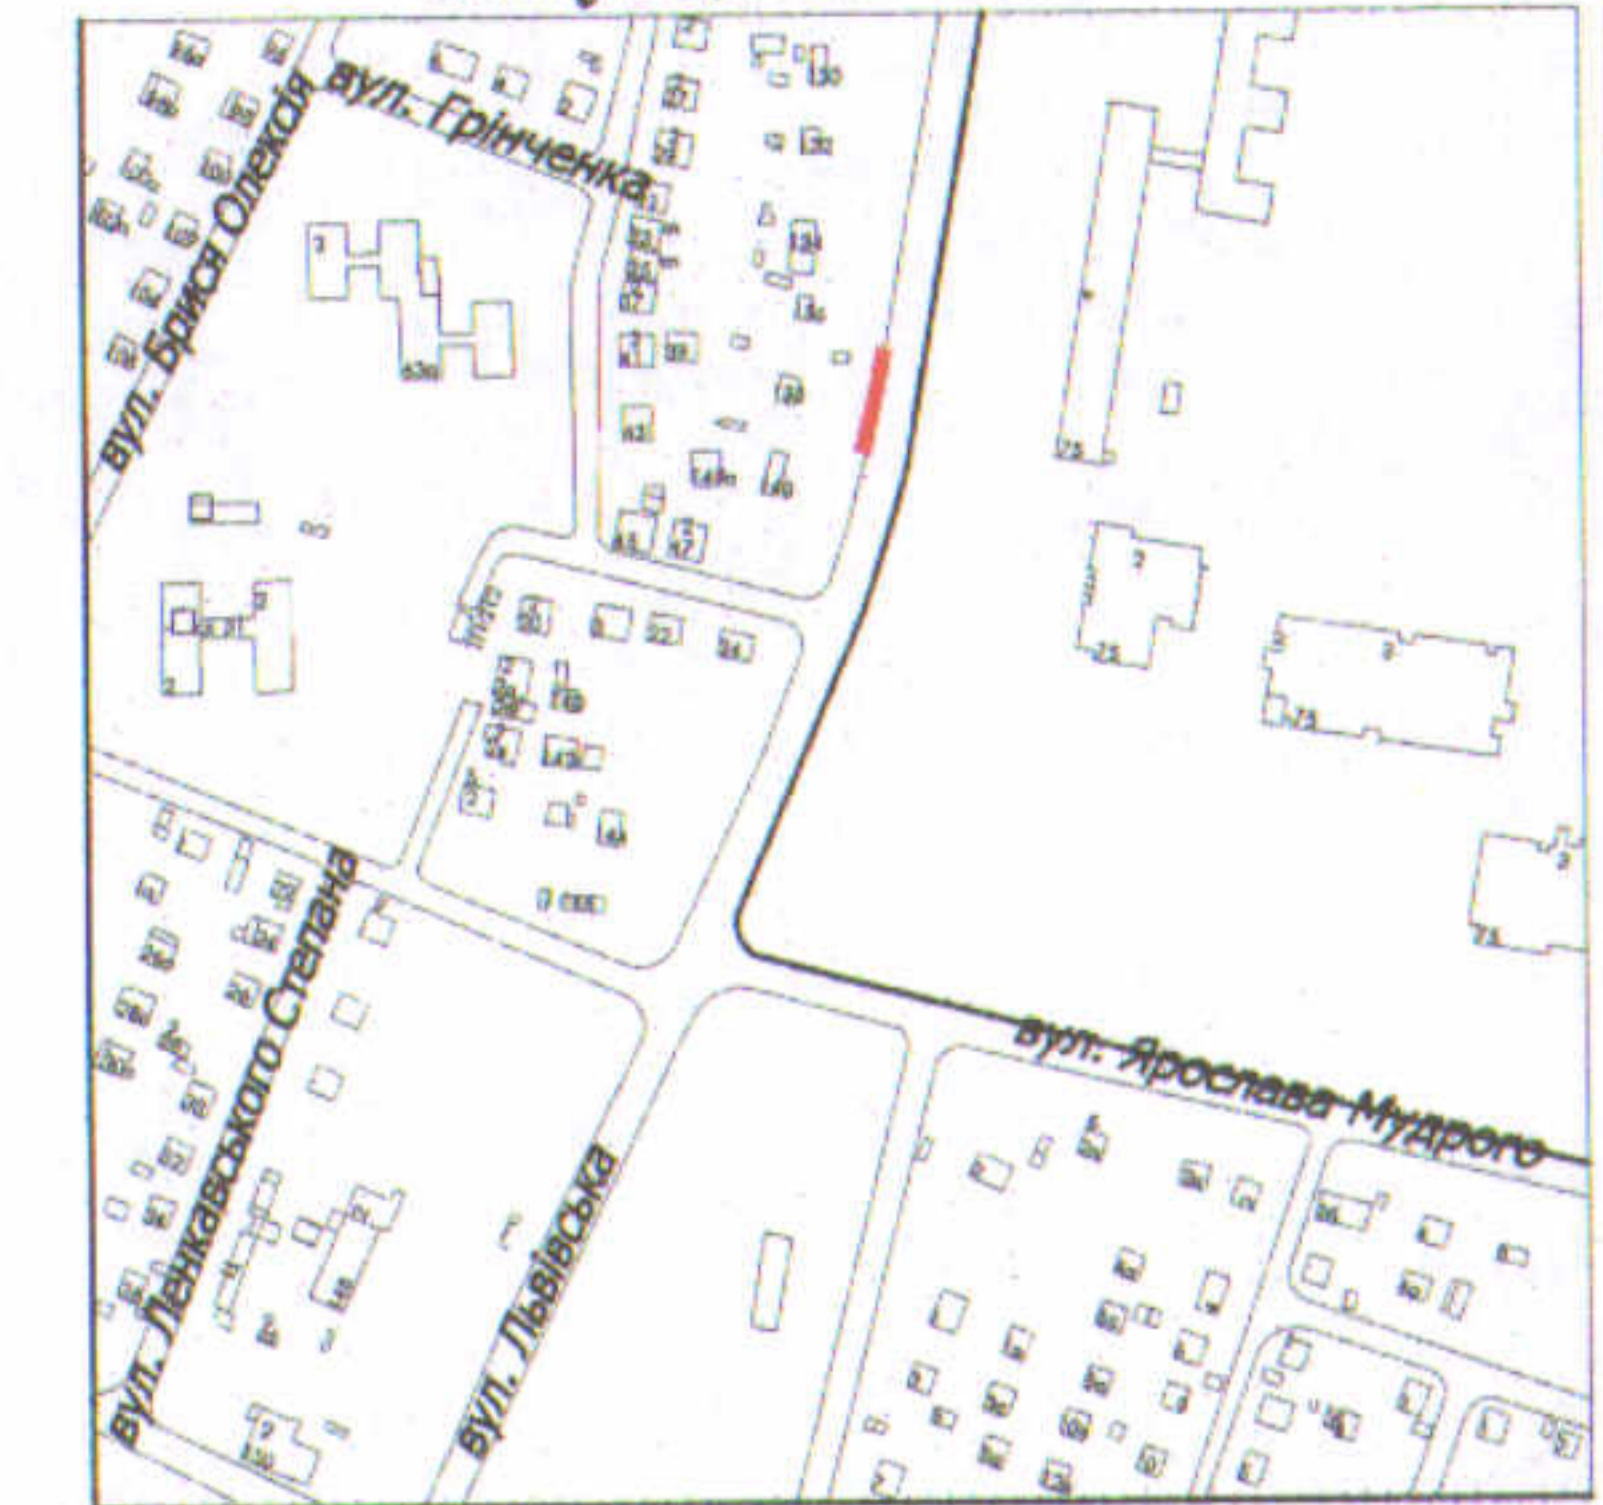

УМОВНІ ПОЗНАЧЕННЯ

- 0,0114 га** — земельна ділянка, що надається в оренду в межах "червоних ліній" для обслуговування жилого будинку, господарських будівель і споруд [02.01 - для будівництва і обслуговування житлового будинку, господарських будівель і споруд (присадибна ділянка)] (частка гр. Свінціцького В.Г. - 25/100, що становить 0,0028 га, частка гр. Капись Т.С. - 33/100, що становить 0,0038 га, частка гр. Шаварської Г.І. - 42/100, що становить 0,0048 га)
- 0,0432 га** — земельна ділянка гр. Свінціцького В.Г., Капись Т.С., право власності на яку зареєстровано в Державному реєстрі речових прав на нерухоме майно від 02.03.2023, номери відомостей про речове право: 49453812, 49453839, для будівництва і обслуговування житлового будинку, господарських будівель і споруд (присадибна ділянка)
- 0,0089 га** — земельна ділянка гр. Шаварської Г.І., право власності на яку зареєстровано в Державному реєстрі речових прав на нерухоме майно від 25.03.2021, номер запису про право власності: 41172702, для будівництва і обслуговування житлового будинку з надвірними будівлями та спорудами (присадибна ділянка)
- 0,0479 га** — земельна ділянка гр. Шаварської Г.І., право власності на яку зареєстровано в Державному реєстрі речових прав на нерухоме майно від 25.03.2021, номер запису про право власності: 41174011, для будівництва і обслуговування житлового будинку з надвірними будівлями та спорудами (присадибна ділянка)
- 0,0046 га** — обмеження, встановлене щодо використання земельної ділянки [охоронна зона навколо (уздовж) об'єкта зв'язку (01.04) - повітряна лінія електронної комунікаційної мережі]
- 0,0084 га** — обмеження, встановлене щодо використання земельної ділянки [охоронна зона навколо (уздовж) об'єкта енергетичної системи (01.05) - повітряна лінія електропередачі, підземна кабельна лінія електропередачі]
- 0,0035 га** — обмеження, встановлене щодо використання земельної ділянки [охоронна зона навколо інженерних комунікацій (01.08) - водопровід, газопровід]
- 0,0114 га** — обмеження, встановлене щодо використання земельної ділянки [території в червоних лініях (06.01.1)]
- 0,0611 га** — землекористування гр. Свінціцького В.Г., гр. Капись Т.С., гр. Шаварської Г.І.

СЕКРЕТАР МІСЬКОЇ РАДИ

Юрій БЕЗПЯТКО

Директор Відповідальний за якість робіт	Крисак А.І.	Масштаб 1: 500
Сертифікований інженер-землезнавець «ГЦНТІП-ПЛЮС»	Галецький Д.В.	
Площа земельної ділянки (га)	3 них	0,0114
	в оренду (га)	