

ПЛАН
земельної ділянки


Місце розташування: Волинська область,
Луцький район, с. Прилуцьке

Землекористувач:

Товариство з обмеженою відповідальністю
"лайфселл"

Додаток до рішення міської ради
№ _____ від " __ " _____ 202__ р.

Ситуаційний план

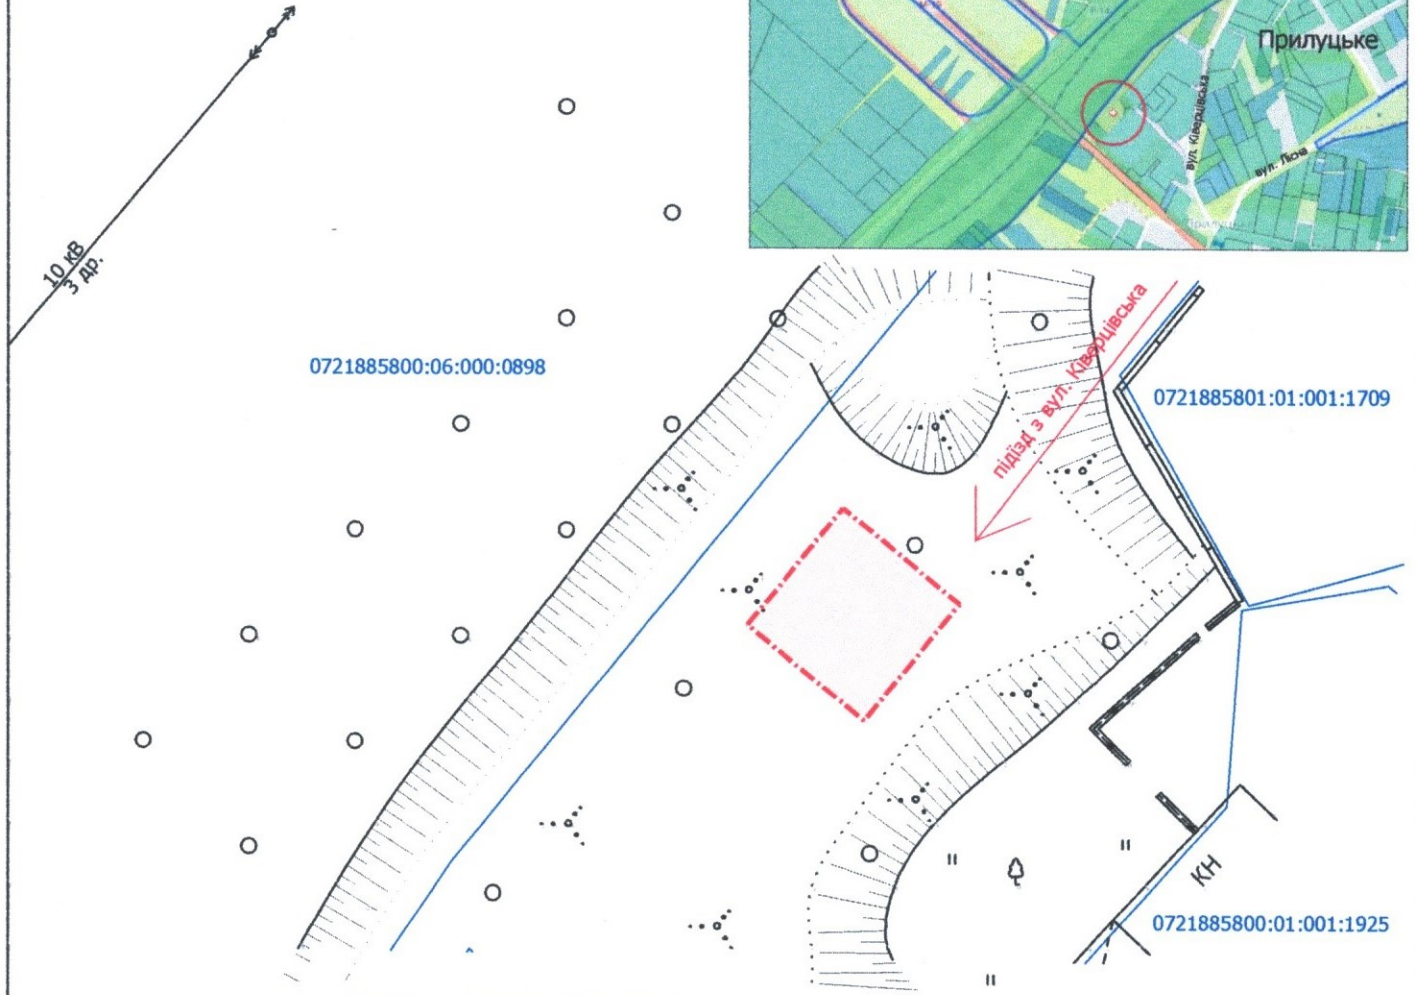

УМОВНІ ПОЗНАЧЕННЯ

0,01 га

— земельна ділянка, що планується до відведення в оренду для розміщення та експлуатації об'єктів і споруд електронних комунікацій (13.01)

СЕКРЕТАР МІСЬКОЇ РАДИ _____ **Юрій БЕЗПЯТКО**

Директор		Завадський В.М.	Масштаб 1: 500
Перевірив		Завадський В.М.	
Виконав		Кунц О.Ю.	Орієнтовна площа земельної ділянки (га)
			3 нх
			в оренду (га)
			0,01
			-