

ПЛАН
земельної ділянки



Додаток до рішення міської ради
№ _____ від "___" _____ 20__ р.

Кадастровий номер: 0710100000:34:066:0001

Місце розташування: м. Луцьк, вул. Підгаєцька, 9-А

Землекористувач:
громадянин Паламарчук Олександр Володимирович

Ситуаційна схема

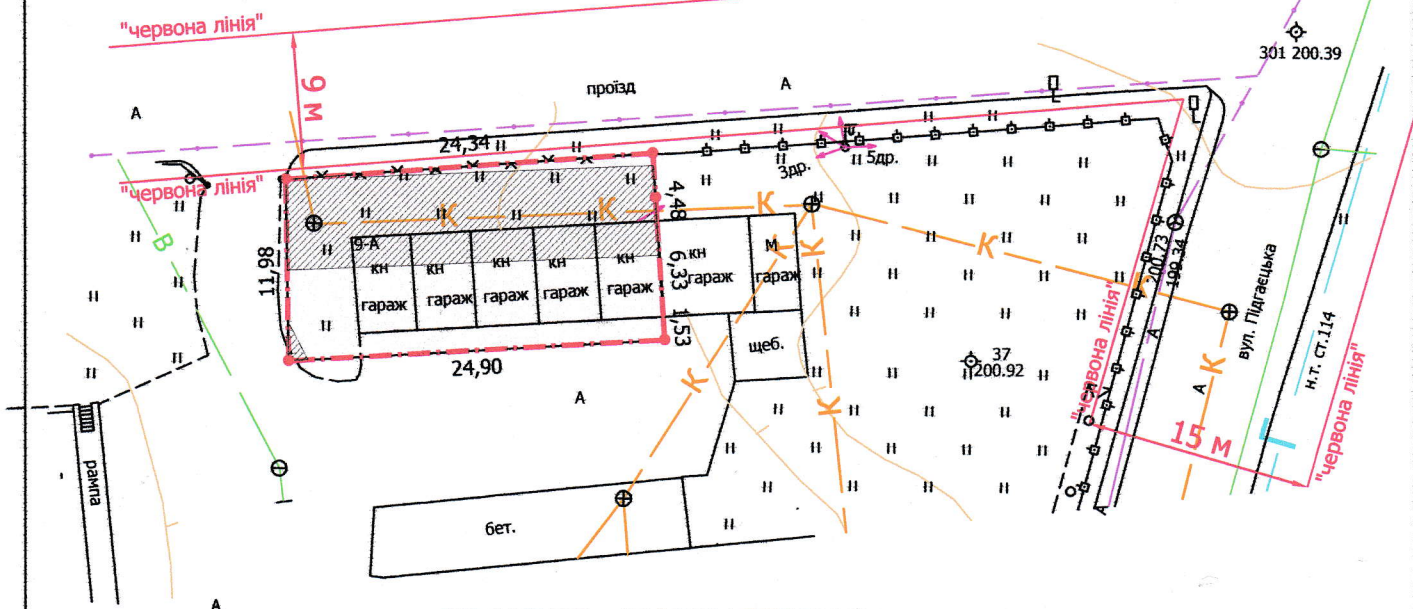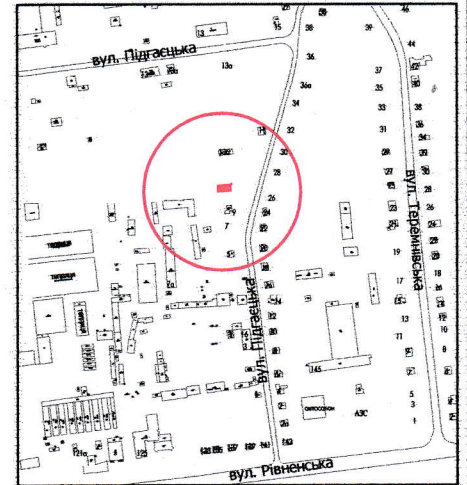

УМОВНІ ПОЗНАЧЕННЯ

- 0,0299 га** — земельна ділянка, що надається в оренду для будівництва та обслуговування гаражів (11.02 - для розміщення та експлуатації основних, підсобних і допоміжних будівель та споруд підприємств переробної, машинобудівної та іншої промисловості)
- 0,0299 га** — земельна ділянка Луцької міської територіальної громади, в особі Луцької міської ради, право власності на яку зареєстровано в Державному реєстрі речових прав на нерухоме майно 16.11.2023, номер запису про право власності: 52595716
- 0,0148 га** — обмеження, встановлене щодо використання земельної ділянки [охоронна зона навколо інженерних комунікацій (01.08) - водопровід, каналізація]
- 0,0299 га** — обмеження, встановлене щодо використання земельної ділянки [санітарно-захисна зона навколо об'єкта (03.01)]

СЕКРЕТАР МІСЬКОЇ РАДИ _____ **Юрій БЕЗПЯТКО**

Директор Відповідальний за якість робіт		Крисак А.І.	Масштаб 1: 500	
ТЗОВ "ГЦНТЦ"		Галецький Д.В.		
			0,0299	0,0299