

ПЛАН
земельної ділянки



Кадастровий номер: 0710100000:21:057:0030

Місце розташування: м. Луцьк, вул. Івасюка Володимира, 35/2

Землекористувачі: громадянка Гринюк Лілія Євгенівна (1/2)
громадянка Головенко Жанна Миколаївна (1/2)

Додаток до рішення міської ради
№ _____ від "___" _____ 202__ р.

Ситуаційна схема

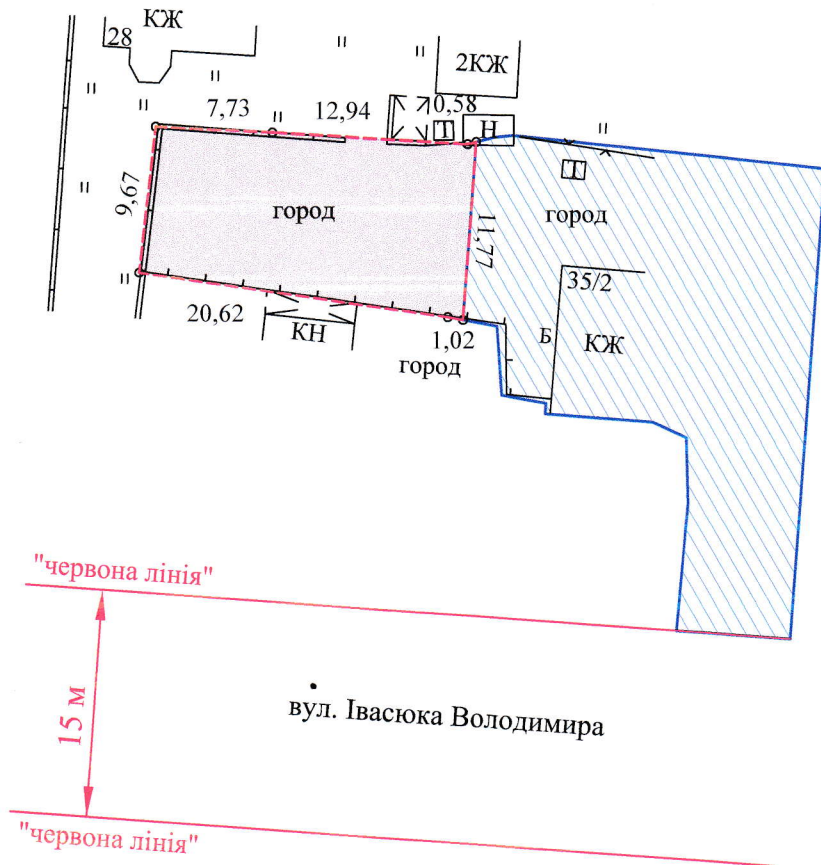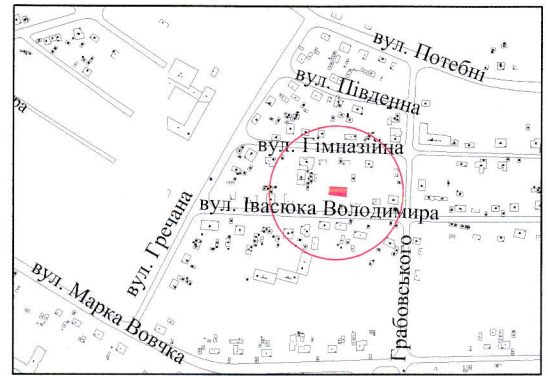

УМОВНІ ПОЗНАЧЕННЯ

- 0,0228 га — земельна ділянка, що надається в оренду для будівництва та обслуговування жилого будинку, господарських будівель і споруд [02.01 - для будівництва і обслуговування житлового будинку, господарських будівель і споруд (присадибна ділянка)] (частка гр. Гринюк Л.Є. - 1/2, що становить 0,0114 га, частка гр. Головенко Ж.М. - 1/2, що становить 0,0114 га)
- 0,0228 га — земельна ділянка Луцької міської територіальної громади, в особі Луцької міської ради, право власності на яку зареєстровано в Державному реєстрі речових прав на нерухоме майно 31.07.2020, номер запису про право власності: 37628979
- 0,0500 га — земельна ділянка гр. Гринюк Л.Є., гр. Головенко Ж.М., право власності на яку зареєстровано в Державному реєстрі речових прав на нерухоме майно 17.10.2023, номери відомостей про речове право: 52156242, 52156195 відповідно, для будівництва та обслуговування жилого будинку, господарських будівель і споруд
- 0,0228 га — обмеження, встановлене щодо використання земельної ділянки [зона охорони археологічного культурного шару (01.02.4)]

СЕКРЕТАР МІСЬКОЇ РАДИ

Юрій БЕЗПЯТКО

Підприємець А.М. Труш	Масштаб 1: 500	
	Площа земельної ділянки (га)	З них в оренду (га)
Фізична особа-підприємець Труш Анатолій Миколайович	0,0228	0,0228

