

ПЛАН
земельної ділянки

Додаток до рішення міської ради
№ _____ від " ____ " _____ 20__ р.

Кадастровий номер: 0710100000:11:103:0010



Місце розташування: м. Луцьк, вул. Караймська, 18

Землекористувачі:

громадянин Кримчук Борис Миколайович (55/100)

громадянин Кримчук Дмитро Миколайович (45/100)

Ситуаційна схема

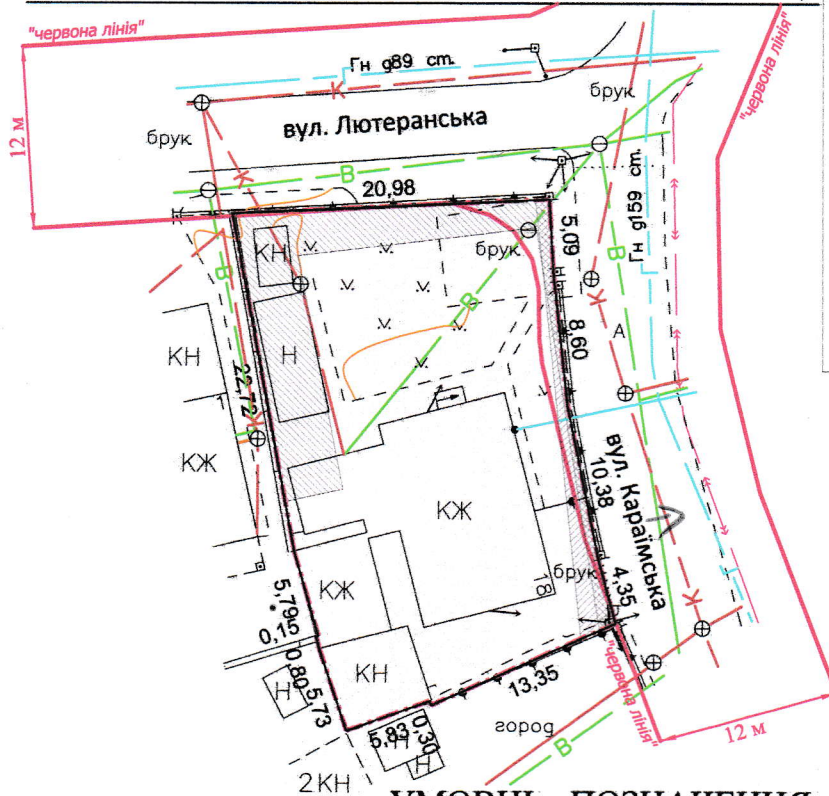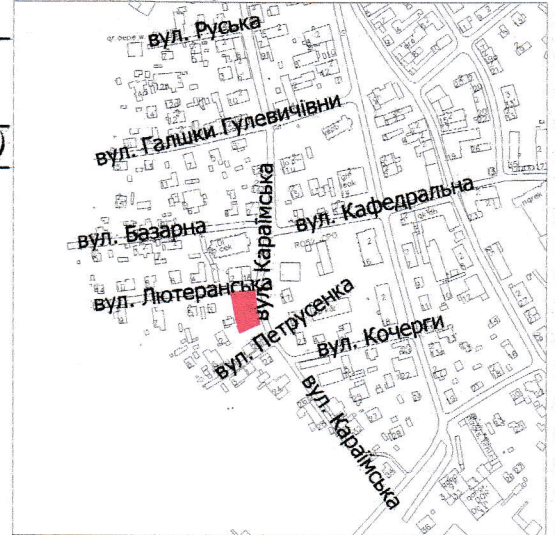

УМОВНІ ПОЗНАЧЕННЯ

0,0630 га

— земельна ділянка, що надається в оренду для будівництва та обслуговування жилого будинку, господарських будівель і споруд [02.01 - для будівництва і обслуговування житлового будинку, господарських будівель і споруд (присадибна ділянка)] (частка гр. Кримчука Б.М. - 55/100, що становить 0,0347 га, частка гр. Кримчука Д.М. - 45/100, що становить 0,0283 га)

0,0630 га

— земельна ділянка, що була надана в оренду гр. Кримчуку Б.М., Кримчуку Д.М. згідно з договором оренди землі від 09.11.2009 за № 040907700560

0,0630 га

— обмеження, встановлене щодо використання земельної ділянки [охоронна зона пам'ятки культурної спадщини (01.02.1)]

0,0630 га

— обмеження, встановлене щодо використання земельної ділянки [зона охорони археологічного культурного шару (01.02.4)]

0,0032 га

— обмеження, встановлене щодо використання земельної ділянки [охоронна зона навколо (уздовж) об'єкта енергетичної системи (01.05) - повітряна лінія електропередачі]

0,0128 га

— обмеження, встановлене щодо використання земельної ділянки (охоронна зона навколо інженерних комунікацій (01.08) - водопровід, каналізація)

0,0033 га

— обмеження, встановлене щодо використання земельної ділянки [території в червоних лініях (06.01.1)]

0,0630 га

— обмеження, встановлене щодо використання земельної ділянки [історичний ареал населеного місця (06.06.2)]

СЕКРЕТАР МІСЬКОЇ РАДИ

Юрій БЕЗПЯТКО

Директор Відповідальний за якість робіт	 Крисак А.І. Галецький Д.В. інженер-землевпорядник ГАЛЕЦЬКИЙ ВАДИМОВИЧ	Масштаб 1: 500	Площа земельної ділянки (га)	3 них
				в оренду (га)
			0,0630	0,0630