


ПЛАН
земельної ділянки

Кадастровий номер: 0710100000:21:028:0053
 Місце розташування: м. Луцьк, вул. Олексі Алмазова, 11
 Землекористувач: громадянин Іванченко Олександр Анатолійович

Додаток до рішення міської ради
 № _____ від "___" "___" 202__ р.

Ситуаційна схема

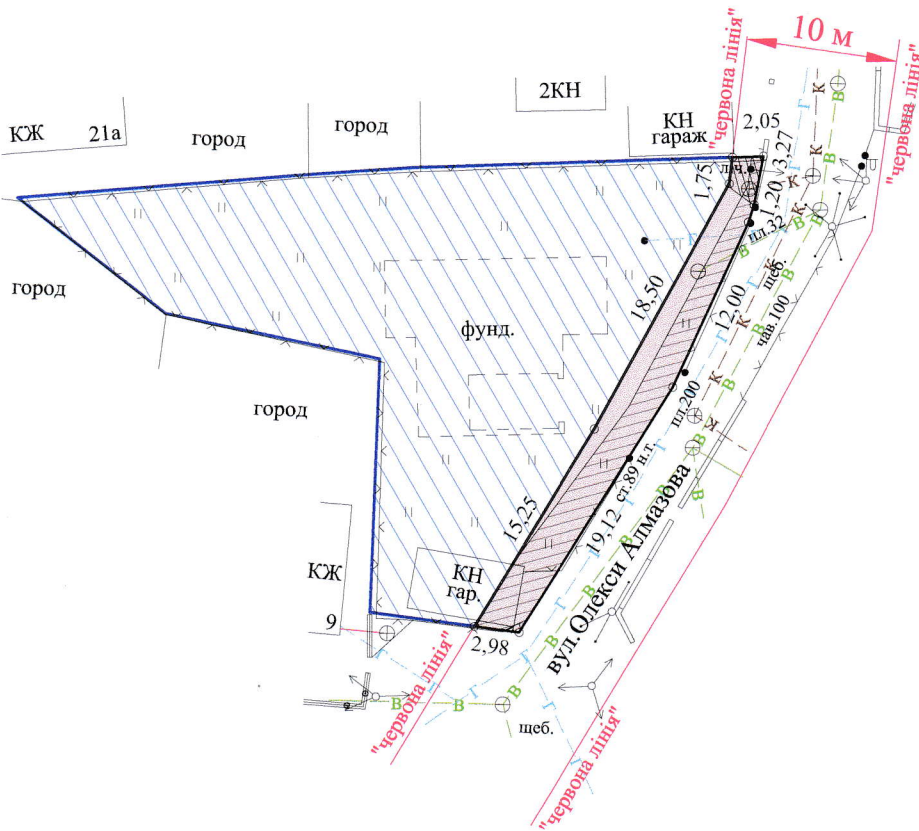

УМОВНІ ПОЗНАЧЕННЯ

- 0,0098 га — земельна ділянка, що надається в оренду в межах "червоних ліній" для обслуговування жилого будинку, господарських будівель і споруд [02.01 - для будівництва і обслуговування житлового будинку, господарських будівель і споруд (присадибна ділянка)]
- 0,0098 га — земельна ділянка, що була надана в оренду гр. Іванченку О.А. (право власності Луцької міської територіальної громади, від імені якої діє Луцька міська рада, зареєстровано в Державному реєстрі речових прав на нерухоме майно 11.12.2019, номер відомостей про речове право: 34633623), згідно з договором оренди землі від 20.04.2012 за № 071010004000500
- 0,0660 га — земельна ділянка гр. Іванченка О.А., право власності на яку зареєстровано в Державному реєстрі речових прав на нерухоме майно 30.08.2018, номер запису про право власності: 27697798, для будівництва і обслуговування житлового будинку, господарських будівель і споруд (присадибна ділянка)
- 0,0068 га — обмеження, встановлене щодо використання земельної ділянки [охоронна зона навколо інженерних комунікацій (01.08) - газопровід, водопровід, каналізація]
- 0,0006 га — обмеження, встановлене щодо використання земельної ділянки [охоронна зона навколо (уздовж) об'єкта зв'язку (01.04) - повітряна лінія електронної комунікаційної мережі]
- 0,0098 га — обмеження, встановлене щодо використання земельної ділянки [території в червоних лініях (06.01.1)]

СЕКРЕТАР МІСЬКОЇ РАДИ _____ **Юрій БЕЗПЯТКО**

	ФОП	А.М. Труш	Масштаб 1: 500
	Відповідальний за якість робіт	А.М. Труш	
	Виконав	А.М. Труш	Площа земельної ділянки (га)
	Фізична особа-підприємець Труш Анатолій Миколайович		3 в оренду (га)
			0,0098
			0,0098