

**ПЛАН  
земельної ділянки**


Додаток до рішення міської ради  
№ \_\_\_\_\_ від "\_\_\_" \_\_\_\_\_ 20\_\_ р.

Місце розташування: м. Луцьк, вул. Християнська, 16

Землекористувач:

громадянин Кожевніков Геннадій Геннадійович

**Ситуаційна схема**

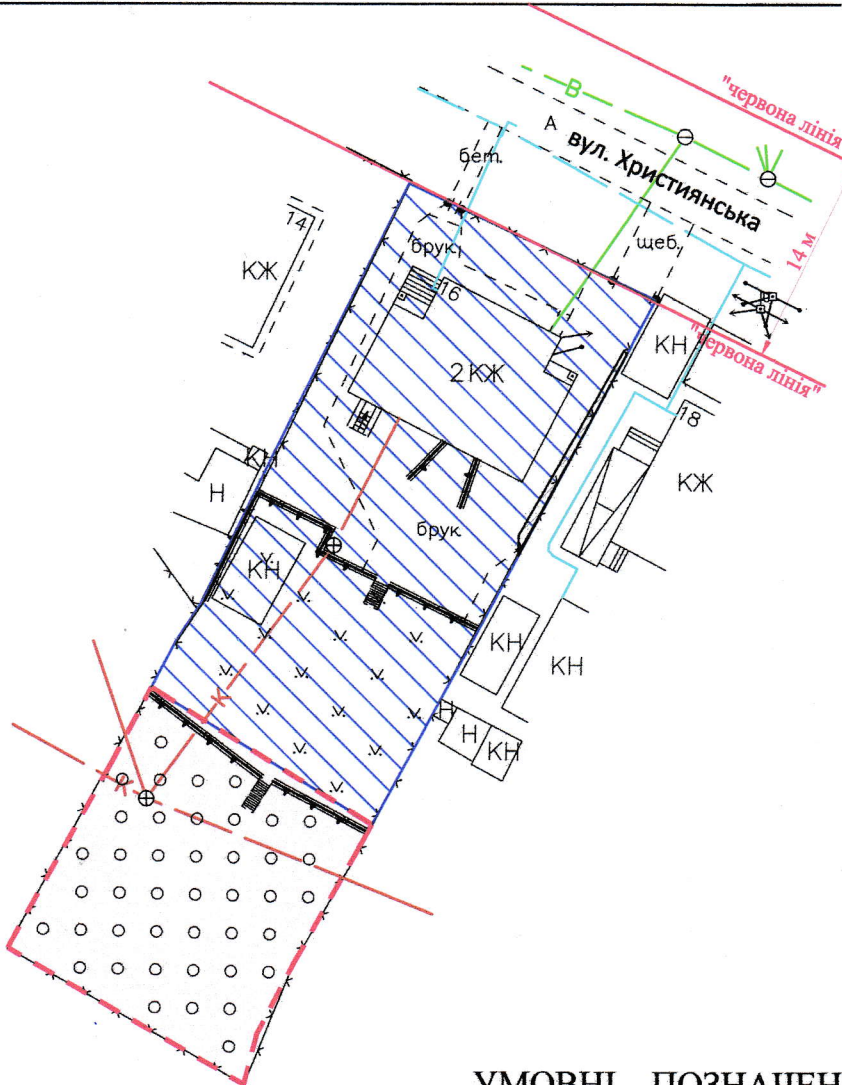

**УМОВНІ ПОЗНАЧЕННЯ**

**0,04 га**

— земельна ділянка, що планується до відведення в оренду для будівництва та обслуговування жилого будинку, господарських будівель і споруд [02.01 - для будівництва і обслуговування житлового будинку, господарських будівель і споруд (присадибна ділянка)]

**0,0672 га**

— земельна ділянка у власності гр. Кожевнікова Г.Г. згідно з Державним актом на право приватної власності на землю від 19.01.1999 за № 2222 (Серія ВЛ № 1984), для обслуговування житлового будинку та господарських будівель

СЕКРЕТАР МІСЬКОЇ РАДИ \_\_\_\_\_

Юрій БЕЗПЯТКО

Директор Відповідальний за якість робіт		Крисак А.І. Галецький Д.В.	Масштаб 1: 500
			0,04