

Кадастровий номер: 0710100000:22:010:0059

Місце розташування:

м. Луцьк, вул. Заньковецької, 41-А


Землекористувачі:

громадянка Остапчук Анастасія Іванівна (1/2),

громадянка Сусь Ірина Володимирівна (1/4),

громадянка Хвалевська Людмила Григорівна (1/4).

Ситуаційна схема

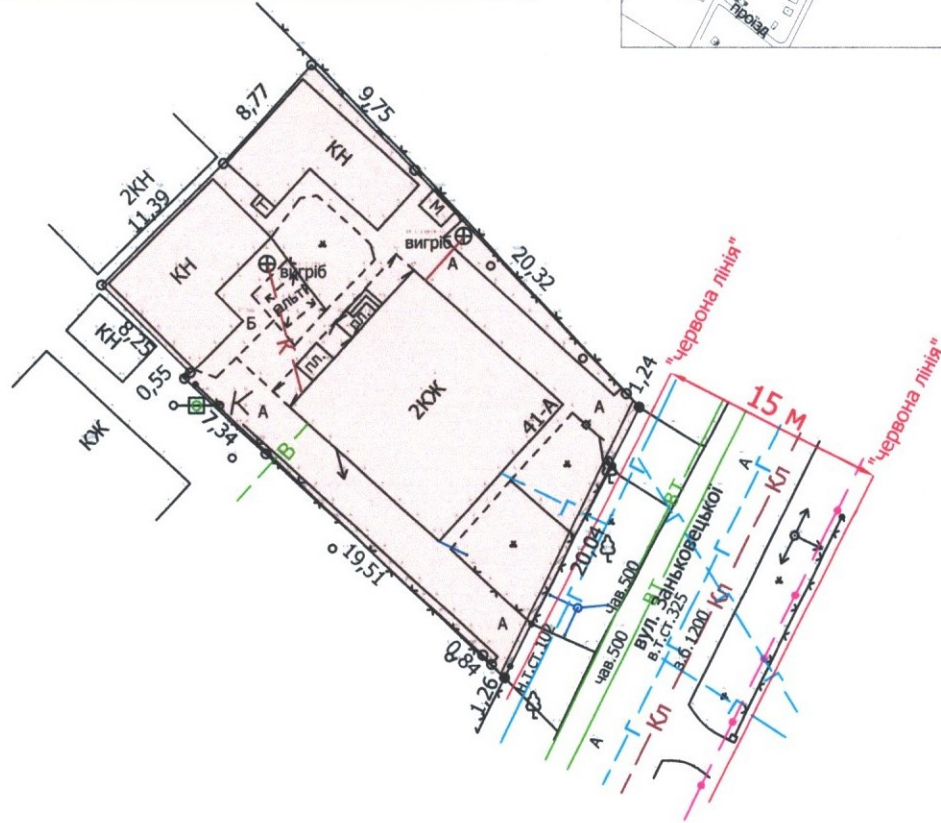

УМОВНІ ПОЗНАЧЕННЯ:

0,0676 га

— земельна ділянка, що надається у спільну часткову власність для будівництва і обслуговування житлового будинку, господарських будівель і споруд (присадибна ділянка) - 02.01

0,0009 га

— обмеження, встановлене щодо використання земельної ділянки [охоронна зона навколо інженерних комунікацій (01.08) - газопровід, водопровід]

СЕКРЕТАР МІСЬКОЇ РАДИ

Юрій БЕЗПЯТКО

Директор	Завальський В.М.
Перевірив	Завальський В.М.
Виконав	Римарук Ю.А.

ГП "Луцькземресурс"

Масштаб 1: 500

Площа ділянки (га)	З них
	у власність (га)
0,0676	0,0676