

**ПЛАН**  
земельної ділянки

Додаток до рішення міської ради  
№ \_\_\_\_\_ від " \_\_\_\_ " \_\_\_\_\_ 20\_\_ р.

Місце розташування: м. Луцьк, вул. Волноваська, 5



Землекористувачі:

громадянка Вишневська Ольга Василівна

громадянка Мороз Марія Онуфріївна

громадянка Федчук Зінаїда Мефодіївна

**Ситуаційна схема**

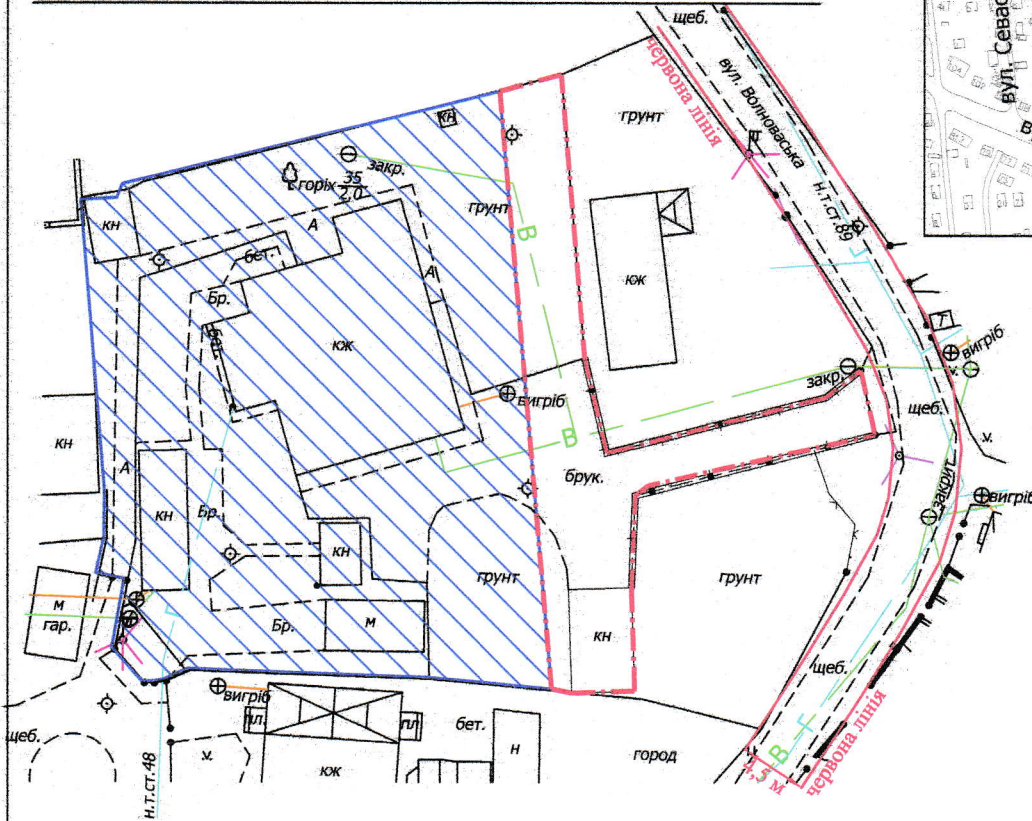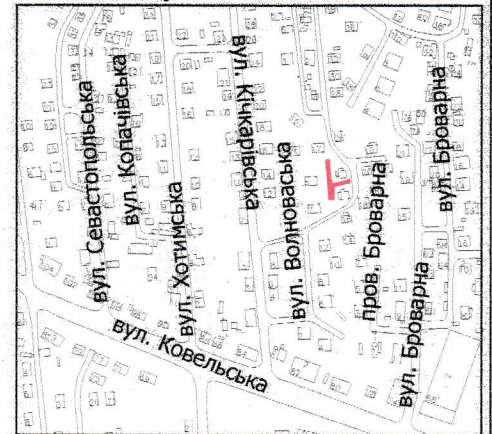

**УМОВНІ ПОЗНАЧЕННЯ**

- 0,03 га** — земельна ділянка, що планується до відведення в оренду для будівництва та обслуговування жилого будинку, господарських будівель і споруд [02.01 - для будівництва і обслуговування житлового будинку, господарських будівель і споруд (присадибна ділянка)]
- 0,1000 га** — земельна ділянка гр. Вишневської О.В., Мороз М.О., Федчук З.М., право власності на яку зареєстровано в Державному реєстрі речових прав на нерухоме майно 07.01.2024, номери відомостей про речове право: 53378392, 53378610, 53378511 відповідно, для будівництва і обслуговування жилого будинку, господарських будівель і споруд (присадибна ділянка)

СЕКРЕТАР МІСЬКОЇ РАДИ \_\_\_\_\_

Юрій БЕЗПЯТКО

Директор Відповідальний за якість робіт	<i>Крисак А.І.</i> Крисак А.І. Галецький Д.В.	Масштаб 1: 500	
ТЗОВ "ГЦНТП+"		Орієнтовна площа земельної ділянки (га)	З них в оренду
		0,03	-