

ПЛАН
земельної ділянки

Додаток до рішення міської ради
№ _____ від "___" _____ 202__ р.



Кадастровий номер: 0710100000:34:069:0158

Ситуаційний план

Місце розташування: м. Луцьк, вул. Електроапаратна, 3

Землекористувач: громадянка Стеценко Надія Дем'янівна

Землевласник: Луцька міська територіальна громада,
в особі Луцької міської ради

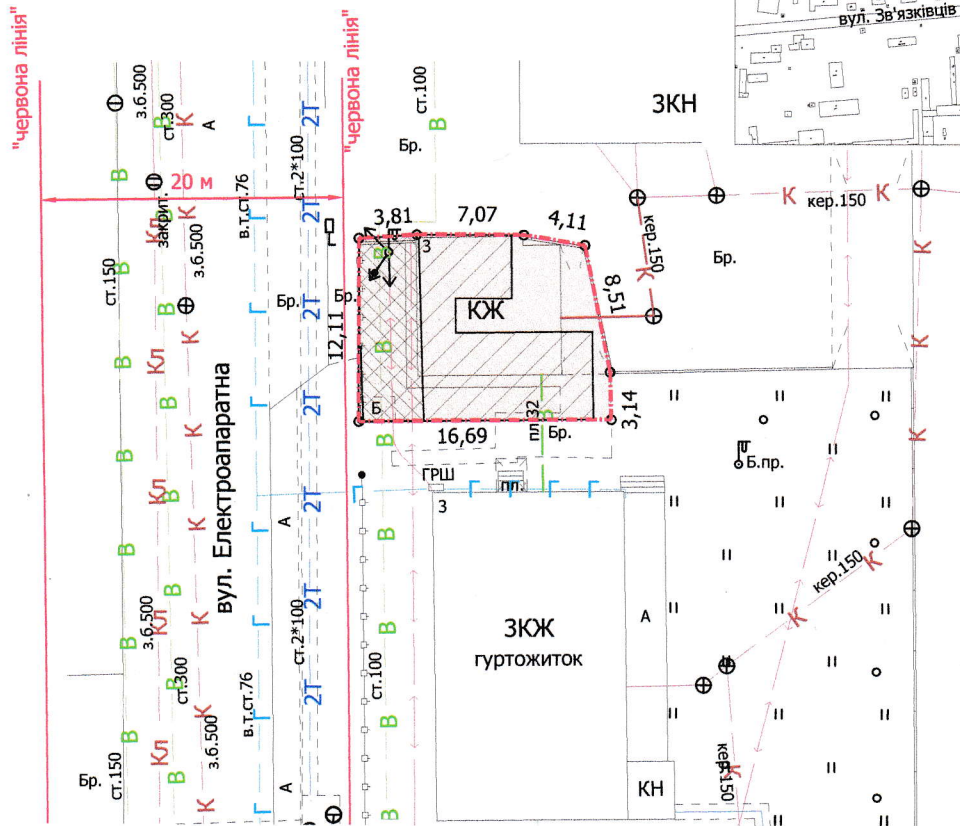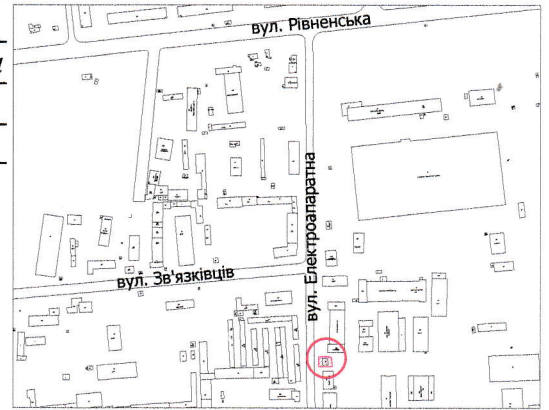

УМОВНІ ПОЗНАЧЕННЯ:

- 0,0194 га** — земельна ділянка, що надається в оренду із зміною цільового призначення з "для обслуговування адміністративного корпусу" (03.02 - для будівництва та обслуговування будівель закладів освіти) на "для будівництва та обслуговування приміщення сауни" (03.15 - для будівництва та обслуговування інших будівель громадської забудови)
- 0,0194 га** — земельна ділянка Луцької міської територіальної громади, в особі Луцької міської ради, право власності на яку зареєстровано в Державному реєстрі речових прав на нерухоме майно 06.04.2023, номер запису про право власності: 49869142
- 0,0049 га** — обмеження, встановлене щодо використання земельної ділянки (охоронна зона навколо (уздовж) об'єкта енергетичної системи (01.05) - повітряна лінія електропередачі, підземна кабельна лінія електропередачі)
- 0,0146 га** — обмеження, встановлене щодо використання земельної ділянки (охоронна зона навколо інженерних комунікацій (01.08) - водопровід, теплотраса, газопровід, ГРШ)

СЕКРЕТАР МІСЬКОЇ РАДИ

Юрій БЕЗПЯТКО



Директор	Вавадський В.М.
Перевірив	Вавадський В.М.
Виконав	Слюк О.П.

Масштаб 1: 500

Площа земельної ділянки (га)	З них в оренду (із зміною цільового призначення) (га)
	0,0194