

ПЛАН  
земельної ділянки

Кадастровий номер: 0710100000:11:058:0191

Місце розташування: м. Луцьк, пр-т Перемоги, 36

Землевласник:



Луцька міська територіальна громада, в особі Луцької міської ради

Орендар:

Приватне акціонерне товариство "Луцьксантехмонтаж №536"

Додаток до рішення міської ради  
№ \_\_\_\_\_ від "\_\_\_" \_\_\_\_\_ 202\_\_ р.

Ситуаційний план

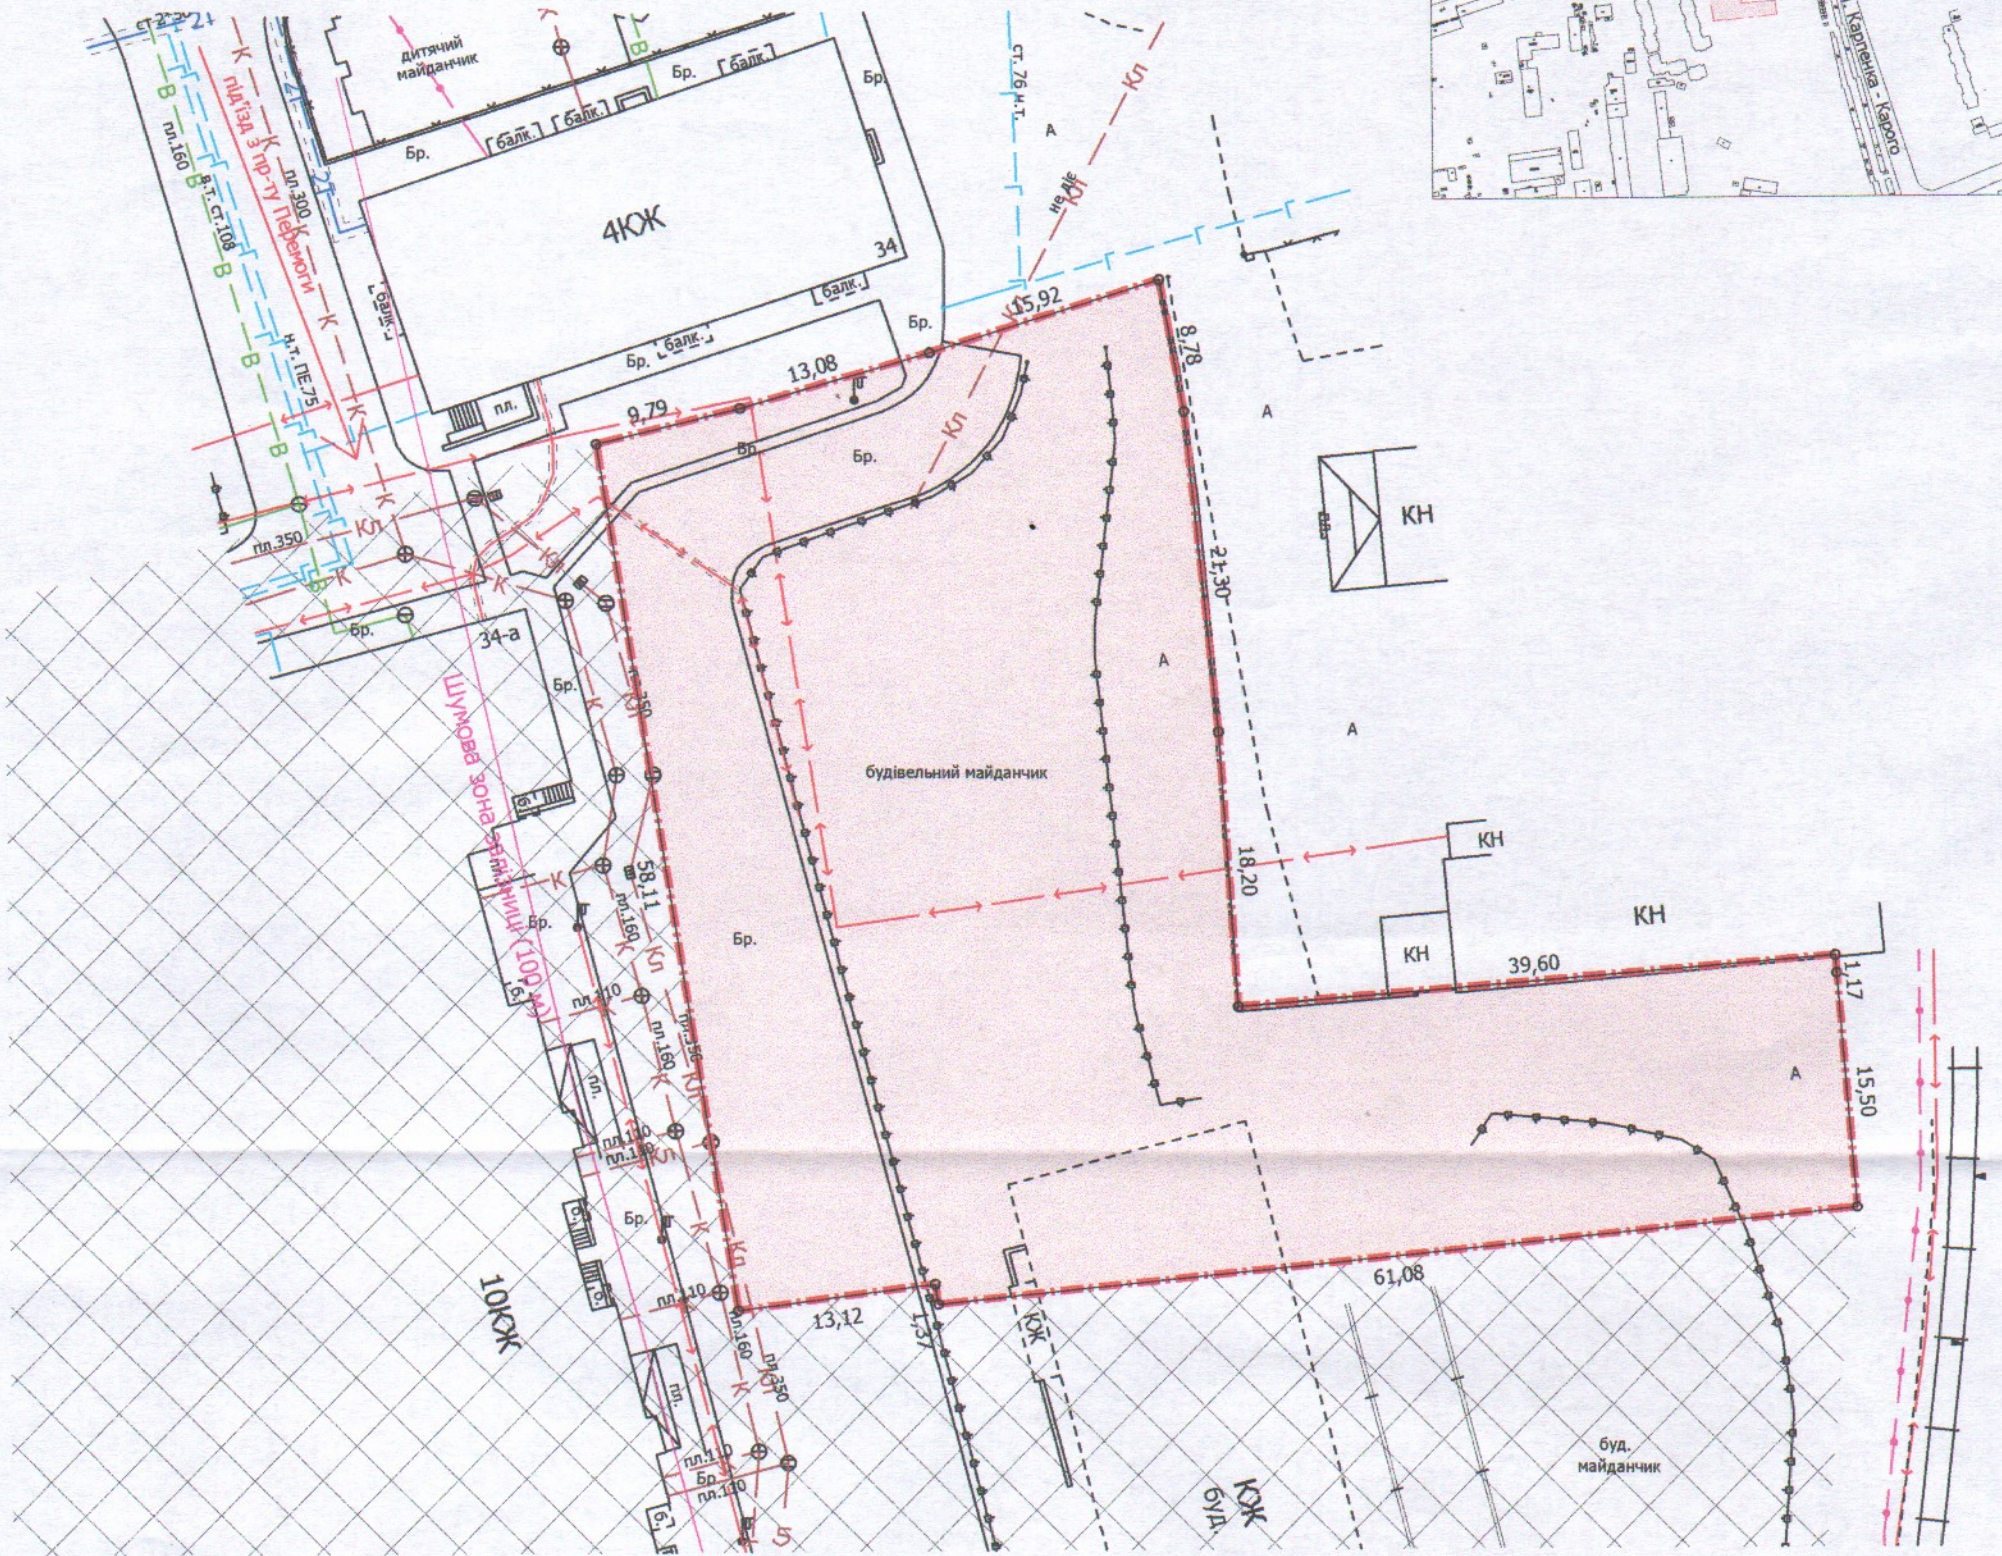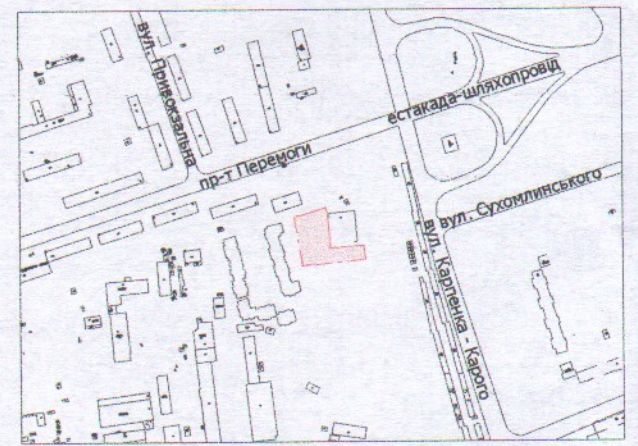

УМОВНІ ПОЗНАЧЕННЯ

- 0,2956 га** — земельна ділянка, цільове призначення якої змінюється з "для обслуговування адміністративних приміщень та складу" (03.15 - для будівництва та обслуговування інших будівель громадської забудови) на "для будівництва та обслуговування багатоквартирних житлових будинків з вбудовано-прибудованими нежитловими приміщеннями" (02.10 - для будівництва і обслуговування багатоквартирного житлового будинку з об'єктами торгово-розважальної та ринкової інфраструктури)
- 0,2956 га** — земельна ділянка, що надана в оренду ПрАТ "Луцьксантехмонтаж № 536" (право оренди на земельну ділянку зареєстровано в Державному реєстрі речових прав на нерухоме майно 05.04.2021, номер запису про інше речове право: 41408105) відповідно до договору оренди землі від 05.04.2021
- 2,0663 га** — землекористування ПрАТ "Луцьксантехмонтаж № 536"

СЕКРЕТАР МІСЬКОЇ РАДИ \_\_\_\_\_

Юрій БЕЗПЯТКО

Директор	Завадський В.М.	Масштаб 1: 500
Перевірив	Завадський В.М.	
Виконав	Кунц О.Ю.	
ПІП "Луцькземресурс" №2215		Площа ділянки (га)
		0,2956
		З них в оренду (із зміною цільового призначення)
		-