
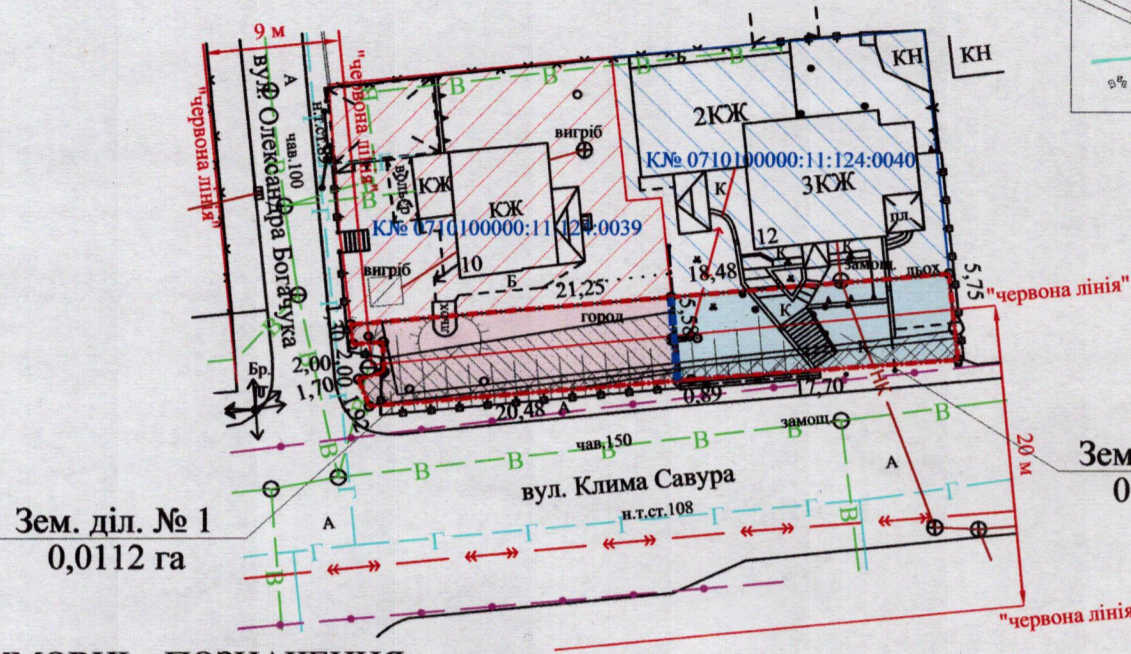


ПЛАН  
земельної ділянки

Додаток до рішення міської ради  
№ \_\_\_\_\_ від "\_\_\_" \_\_\_\_\_ 202\_\_ р.

Кадастровий номер земельної ділянки № 1: 0710100000:11:124:0062  
 Кадастровий номер земельної ділянки № 2: 0710100000:11:124:0061  
 Місце розташування: м. Луцьк, вул. Олександра Богачука, 10, 12  
 Землевласник:  
Луцька міська територіальна громада, в особі Луцької міської ради  
 Землекористувачі:  
громадянка Оксанчук Галина Мелентіївна,  
громадянка Матвійчук Лариса Мелентіївна

Ситуаційна схема

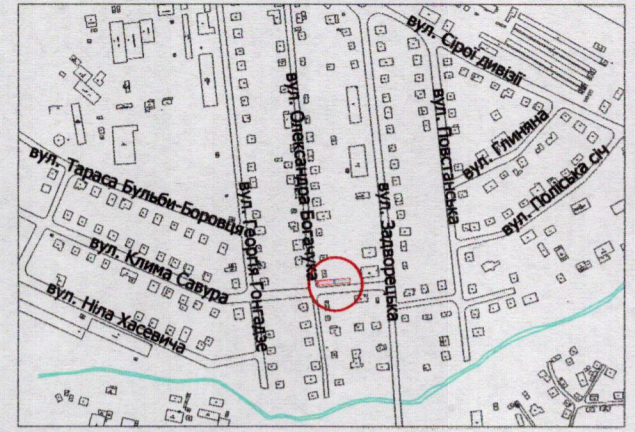

Зем. діл. № 2  
0,0105 га

УМОВНІ ПОЗНАЧЕННЯ

- 0,0217 га — земельна ділянка Луцької міської територіальної громади, в особі Луцької міської ради, право власності на яку зареєстровано в Державному реєстрі речових прав на нерухоме майно 29.09.2023, номер запису про право власності: 51974781, що підлягає поділу для обслуговування жилого будинку, господарських будівель і споруд [02.01 - для будівництва і обслуговування житлового будинку, господарських будівель і споруд (присадибна ділянка)]
- межа поділу земельної ділянки комунальної власності
- 0,0112 га — земельна ділянка № 1
- 0,0112 га — обмеження, встановлене щодо використання земельної ділянки № 1 [зона охорони археологічного культурного шару (01.02.4)]
- 0,0009 га — обмеження, встановлене щодо використання земельної ділянки № 1 [охоронна зона навколо (уздовж) об'єкта зв'язку (01.04) - підземна кабельна лінія електронної комунікаційної мережі]
- 0,0075 га — обмеження, встановлене щодо використання земельної ділянки № 1 [охоронна зона навколо (уздовж) об'єкта енергетичної системи (01.05) - повітряна лінія електропередачі]
- 0,0025 га — обмеження, встановлене щодо використання земельної ділянки № 1 [охоронна зона навколо інженерних комунікацій (01.08) - водопровід, газопровід]
- 0,0059 га — обмеження, встановлене щодо використання земельної ділянки № 1 [території в червоних лініях (06.01.1)]
- 0,0105 га — земельна ділянка № 2
- 0,0105 га — обмеження, встановлене щодо використання земельної ділянки № 2 [зона охорони археологічного культурного шару (01.02.4)]
- 0,0021 га — обмеження, встановлене щодо використання земельної ділянки № 2 [охоронна зона навколо (уздовж) об'єкта зв'язку (01.04) - підземна кабельна лінія електронної комунікаційної мережі]
- 0,0028 га — обмеження, встановлене щодо використання земельної ділянки № 2 [охоронна зона навколо інженерних комунікацій (01.08) - водопровід]
- 0,0059 га — обмеження, встановлене щодо використання земельної ділянки № 2 [території в червоних лініях (06.01.1)]
- 0,0321 га — земельна ділянка гр. Оксанчук Г.М., право власності на яку зареєстровано в Державному реєстрі речових прав на нерухоме майно 28.05.2013, номер запису про право власності: 1297582, для будівництва і обслуговування жилого будинку, господарських будівель і споруд
- 0,0321 га — земельна ділянка гр. Матвійчук Л.М., право власності на яку зареєстровано в Державному реєстрі речових прав на нерухоме майно 28.05.2013, номер запису про право власності: 1298235, для будівництва та обслуговування жилого будинку, господарських будівель і споруд

СЕКРЕТАР МІСЬКОЇ РАДИ \_\_\_\_\_ **Юрій БЕЗПЯТКО**

Директор Перевірив Виконав	Завадський В.М. Завадський В.М. Сілюк О.П. ВАСИЛЬ МНХАЙЛОВИЧ № 002215	Масштаб 1:500 Площа земельної ділянки (га)	3 них (га)
ІПІ "Луцькземресурс"		0,0217	1    0,0112 2    0,0105