


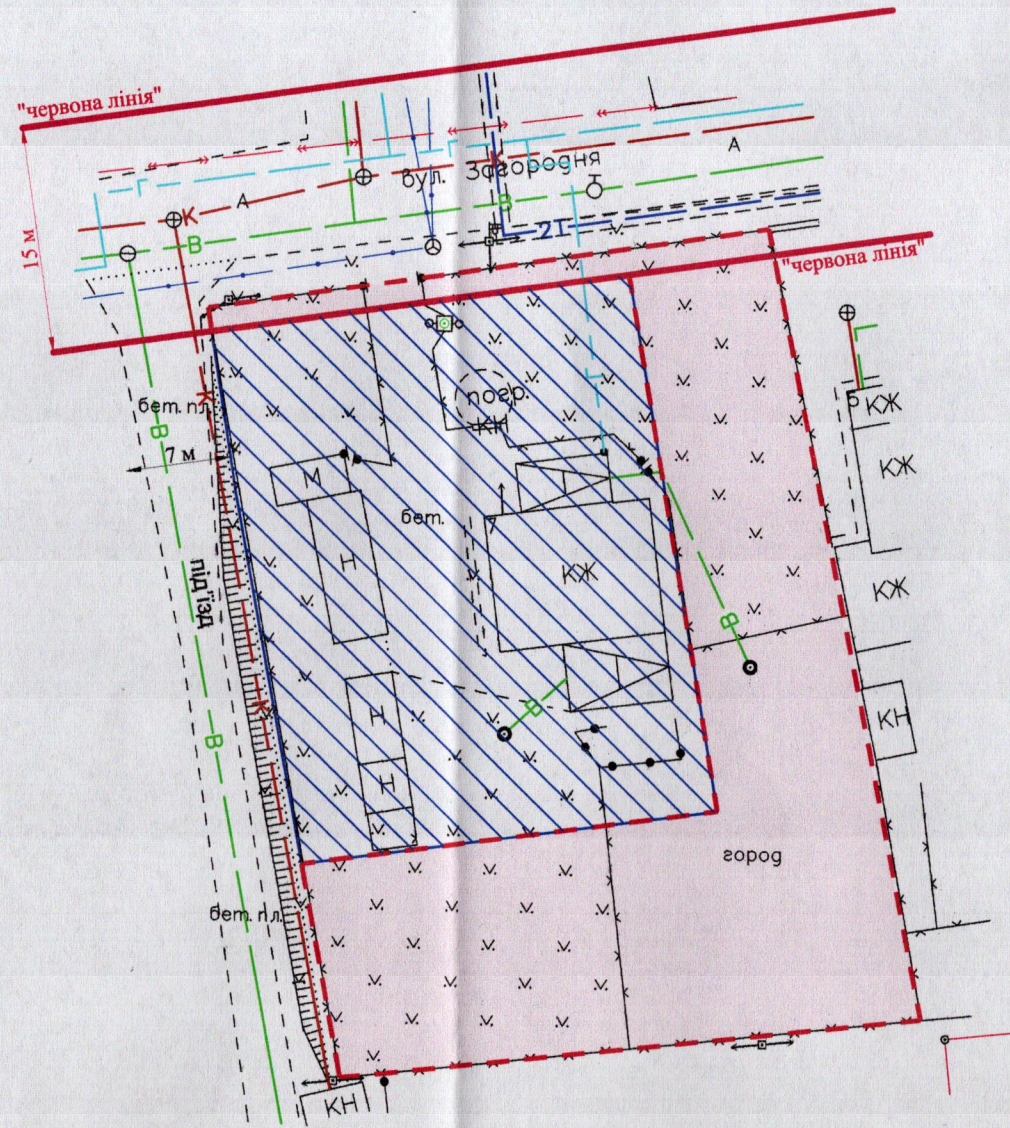


ПЛАН
земельної ділянки

Місце розташування: м. Луцьк, вул. Загородня, 7
Землекористувач:
громадянин Григола Андрій Пилипович
громадянин Григола Олександр Васильович
громадянин Кривенчук Євгенія Пилипівна
громадянка Якобчук Неля Пилипівна



Додаток до рішення міської ради
№ _____ від "___" _____ 20__ р.

Ситуаційна схема

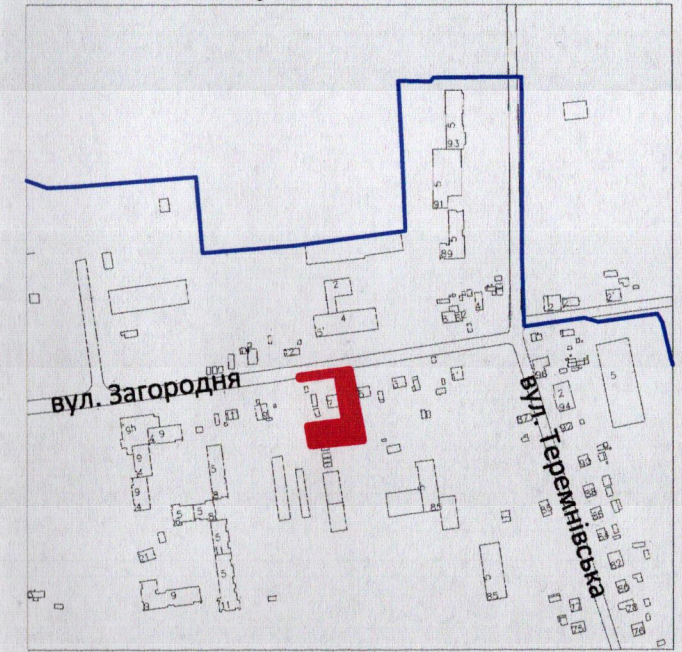

УМОВНІ ПОЗНАЧЕННЯ

- 0,10 га** — земельна ділянка, що планується до відведення в оренду для будівництва та обслуговування жилого будинку, господарських будівель і споруд [02.01 - для будівництва і обслуговування житлового будинку, господарських будівель і споруд (присадибна ділянка)]
- 0,1000 га** — земельна ділянка гр. Григоли А.П., Григоли О.В., Кривенчук Є.П., Якобчук Н.П., право власності на яку зареєстровано в Державному реєстрі речових прав на нерухоме майно 16.01.2019, номери відомостей про речове право: 29868148, 29868024, 29868358, 29868192 відповідно для будівництва і обслуговування житлового будинку, господарських будівель і споруд

СЕКРЕТАР МІСЬКОЇ РАДИ

Юрій БЕЗПЯТКО

Директор	Крисак А.І.	Масштаб 1: 500	
Відповідальний за якість робіт	Ср. Галецький Д.В.		
«ГЦНТП - ПЛЮС» ТЗОВ "ГЦНТП+" 32501418	ГАЛЕЦЬКИЙ ЄВГЕНІЙ ПИЛИПОВИЧ	Орієнтовна площа земельної ділянки (га)	3 них
		0,10	в оренду (га)