

ПЛАН



земельної ділянки

Кадастровий номер: 0710100000:22:123:0058

Місце розташування: м. Луцьк, вул. Дубнівська, 16

Землекористувач: ТОВАРИСТВО З ОБМЕЖЕНОЮ ВІДПОВІДАЛЬНІСТЮ "АВТОПРОЕКТ"

Ситуаційна схема

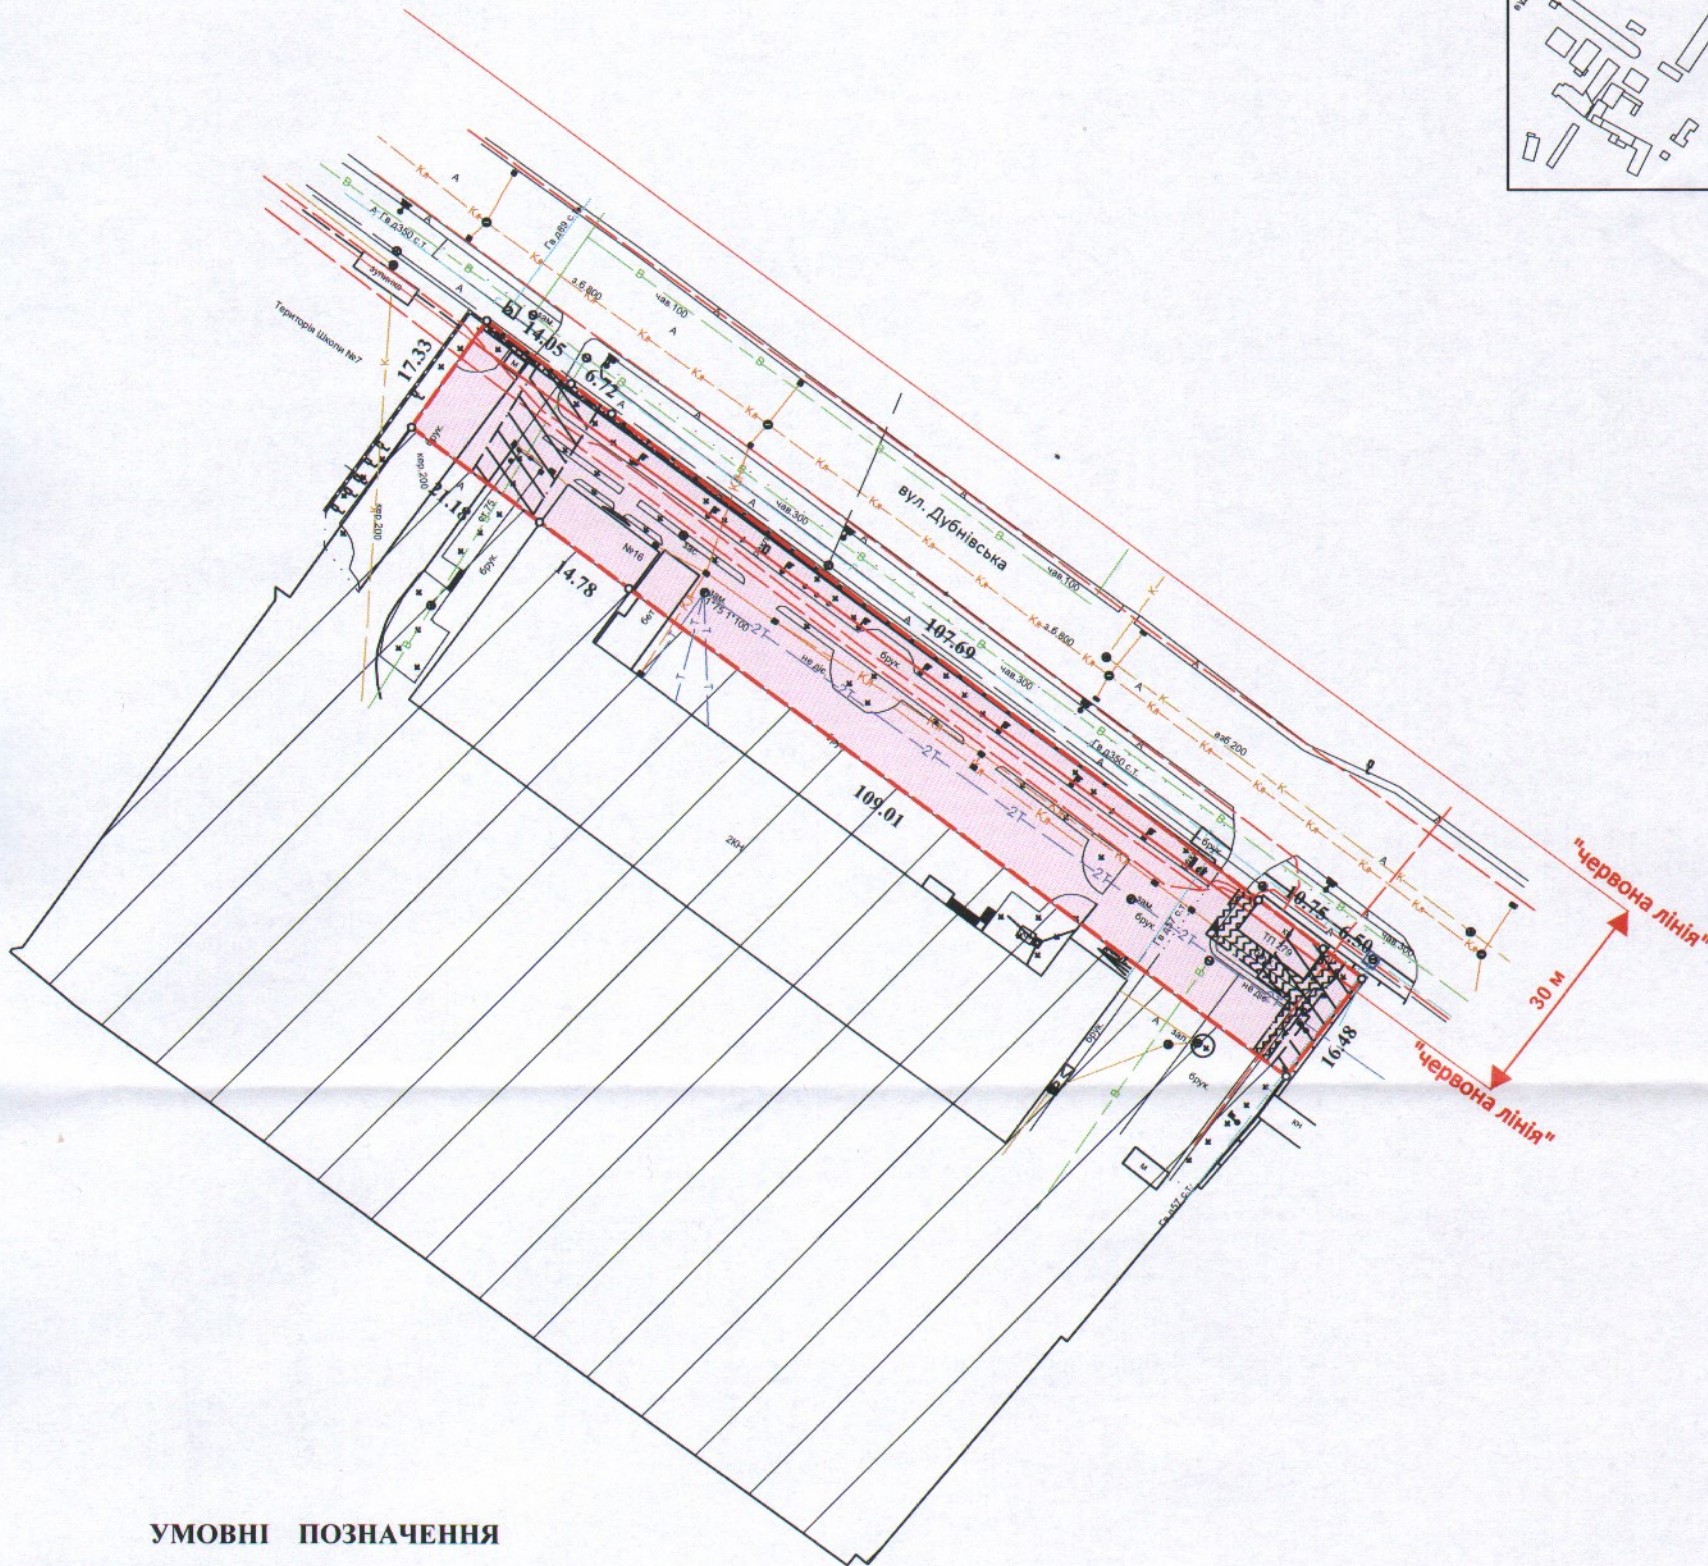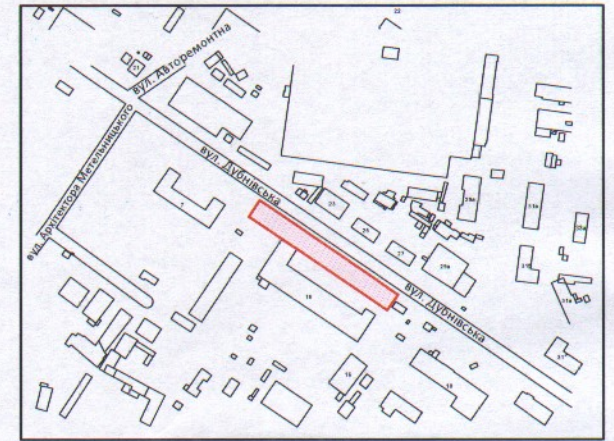

УМОВНІ ПОЗНАЧЕННЯ

- 0,2468 га — земельна ділянка, що надається в оренду для обслуговування виробничих приміщень (11.02 - для розміщення та експлуатації основних, підсобних і допоміжних будівель та споруд підприємств переробної, машинобудівної та іншої промисловості)
- 0,2468 га — земельна ділянка, що була надана в оренду ТОВ "АВТОПРОЕКТ" згідно з договором оренди землі від 04.07.2008 за № 040807700262
- 1,2509 га — земельна ділянка ТОВ "АВТОПРОЕКТ", право власності на яку зареєстровано в Державному реєстрі речових прав на нерухоме майно 17.04.2013, номер запису про право власності: 696782, для обслуговування виробничих приміщень (11.02 - для розміщення та експлуатації основних, підсобних і допоміжних будівель та споруд підприємств переробної, машинобудівної та іншої промисловості)
- 0,0287 га — обмеження, встановлене щодо використання земельної ділянки [охоронна зона навколо інженерних комунікацій (01.08) - водопровід, газопровід, ШРП]
- 0,0056 га — обмеження, встановлене щодо використання земельної ділянки [охоронна зона навколо (уздовж) об'єкта зв'язку (01.04) - підземна кабельна лінія електронної комунікаційної мережі]
- 0,0101 га — обмеження, встановлене щодо використання земельної ділянки [охоронна зона навколо (уздовж) об'єкта енергетичної системи (01.05) - підземна кабельна лінія електропередачі, ТП]
- 0,0379 га — обмеження, встановлене щодо використання земельної ділянки [території в червоних лініях (06.01.1)]
- 0,2468 га — обмеження, встановлене щодо використання земельної ділянки [зона охорони археологічного культурного шару (01.02.4)]

СЕКРЕТАР МІСЬКОЇ РАДИ \_\_\_\_\_

Юрій БЕЗПЯТКО

Директор КОРТОУС ВАСИЛЬ КОРТОУС Виконав	КОРТОУС В. М. КОРТОУС В. М. Фізична особа-підприємець Кортоус Василь Миколайович	Масштаб 1:1000	
		Площа земельної ділянки (га)	З них в оренду (га)
		0,2468	0,2468