

ПЛАН  
земельної ділянки

Додаток до рішення міської ради  
№ \_\_\_\_\_ від "\_\_\_" \_\_\_\_\_ 20\_\_ р.

Кадастровий №: 0710100000:21:134:0019



Місце розташування: м. Луцьк, вул. Гімназійна, 15

Землекористувачі:

громадянин Пазичук Віктор Петрович (25/100)

громадянин Миرونчук Анатолій Всеволодович (75/100)

Ситуаційна схема

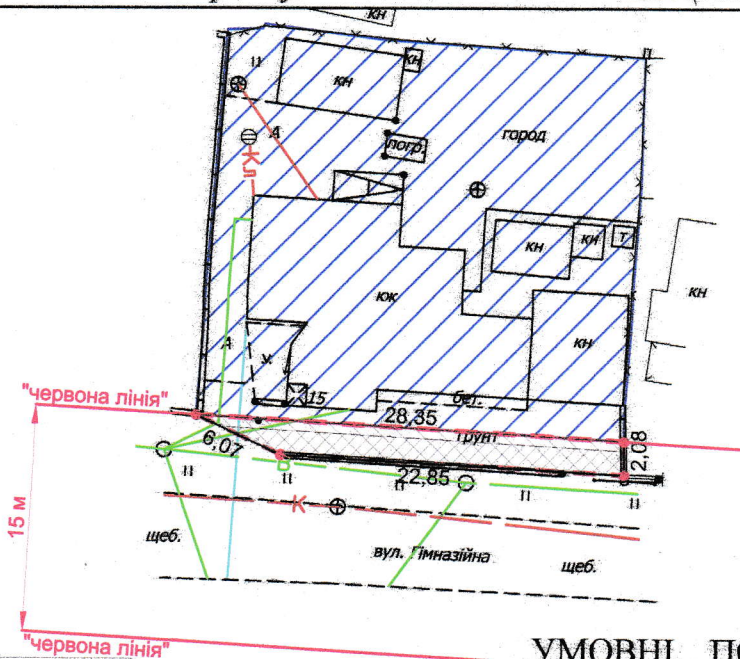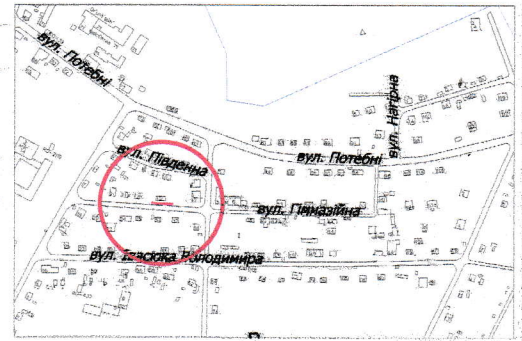

УМОВНІ ПОЗНАЧЕННЯ

- 0,0058 га** — земельна ділянка, що надається в оренду в межах "червоних ліній" для обслуговування жилого будинку, господарських будівель і споруд [02.01 - для будівництва і обслуговування житлового будинку, господарських будівель і споруд (присадибна ділянка)] (частка гр. Пазичука В.П. - 25/100, що становить 0,0015 га, частка гр. Мирончука А.В. - 75/100, що становить 0,0043 га)
- 0,0058 га** — земельна ділянка Луцької міської територіальної громади, в особі Луцької міської ради, право власності на яку зареєстровано в Державному реєстрі речових прав на нерухоме майно 03.12.2013, номер запису про право власності: 3951821
- 0,0720 га** — земельна ділянка гр. Пазичука В.П., Мирончука А.В., право власності на яку зареєстровано в Державному реєстрі речових прав на нерухоме майно 26.04.2013, 02.03.2023, номери записів про право власності: 1022904, 49424151, для будівництва та обслуговування жилого будинку, господарських будівель і споруд
- 0,0058 га** — обмеження, встановлене щодо використання земельної ділянки [зона охорони археологічного культурного шару (01.02.4)]
- 0,0040 га** — обмеження, встановлене щодо використання земельної ділянки [охоронна зона навколо (уздовж) об'єкта зв'язку (01.04) - повітряна лінія електронної комунікаційної мережі]
- 0,0058 га** — обмеження, встановлене щодо використання земельної ділянки [охоронна зона навколо інженерних комунікацій (01.08) - водопровід]
- 0,0058 га** — обмеження, встановлене щодо використання земельної ділянки [санітарно-захисна зона навколо об'єкта (03.01)]
- 0,0058 га** — обмеження, встановлене щодо використання земельної ділянки [території в червоних лініях (06.01.1)]

СЕКРЕТАР МІСЬКОЇ РАДИ

Юрій БЕЗПЯТКО

Директор Відповідальний за якість робіт	<i>Крисак А.І.</i>	Крисак А.І.	Масштаб 1: 500
	<i>Галецький Д.В.</i>	Галецький Д.В.	
ТЗОВ "ГЦНТП" ПЛЮС Галецький Дмитро Іванович			Площа земельної ділянки (га)
			З них в оренду (га)
			0,0058
			0,0058