


ПЛАН
земельної ділянки

Кадастровий номер: 0724582600:01:003:0057

Місце розташування: Волинська область, Луцький район,
за межами населених пунктів Луцької міської
територіальної громади (с. Іванчиці)

Землекористувач:
громадянин Гаврилюк Валерій Степанович

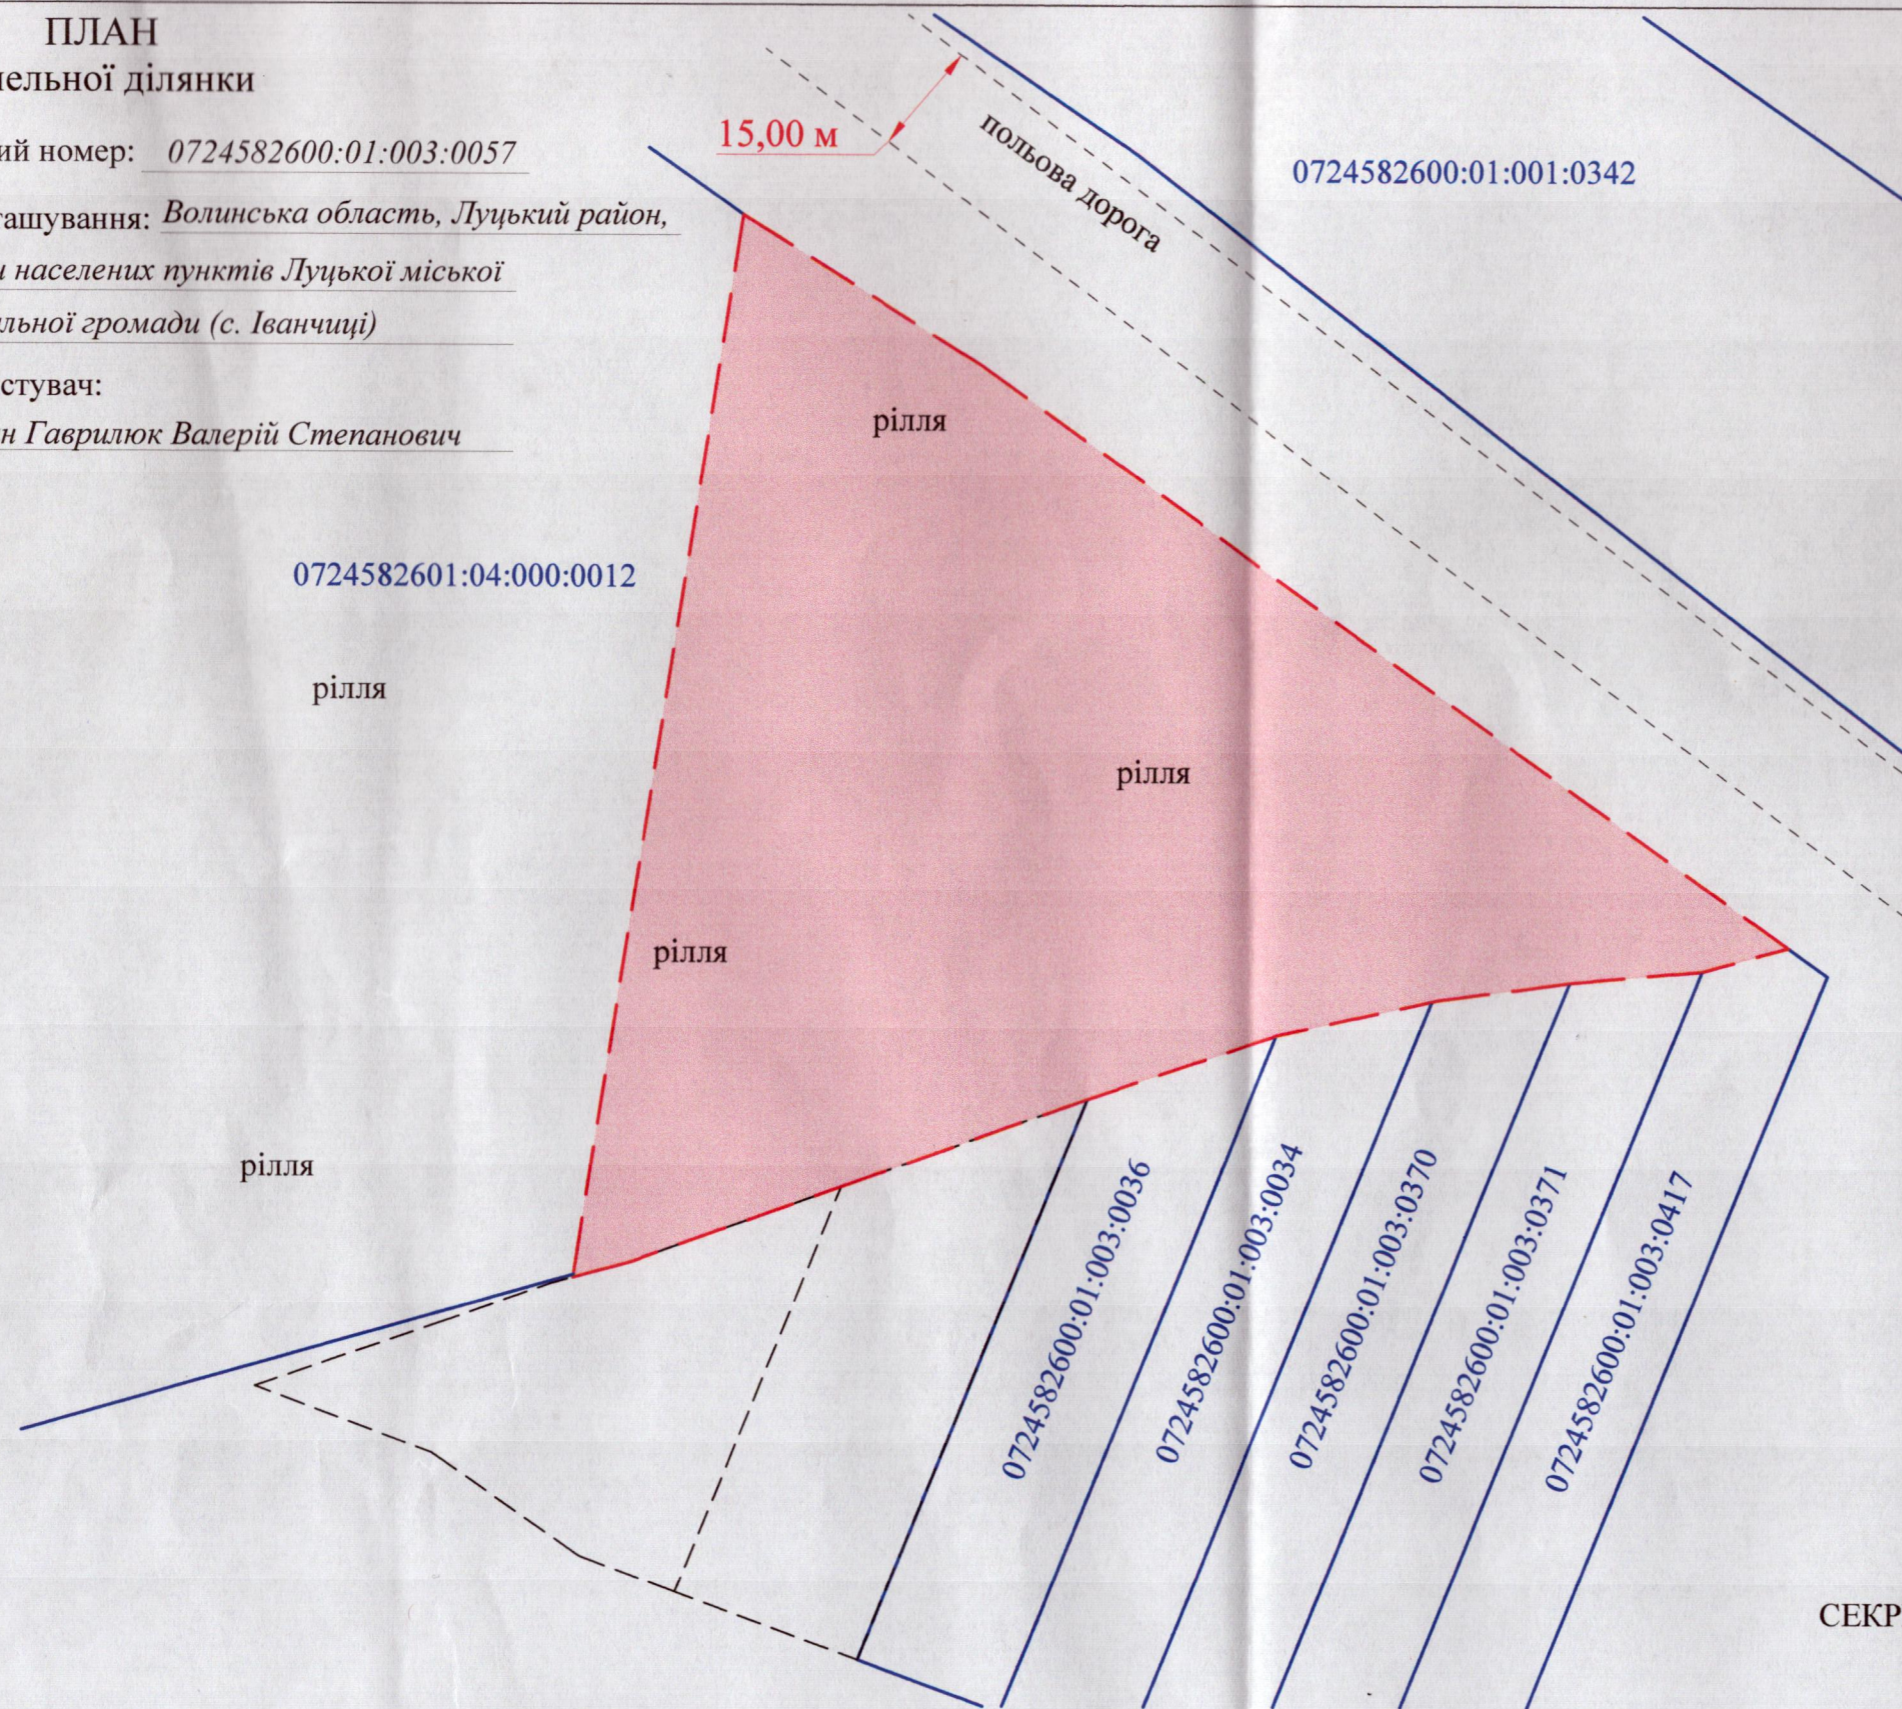

Додаток до рішення міської ради
№ _____ від "___" _____ 20__ р.

Ситуаційна схема



— межа населеного пункту (с.Іванчиці)

СЕКРЕТАР МІСЬКОЇ РАДИ _____ Юрій БЕЗПЯТКО

УМОВНІ ПОЗНАЧЕННЯ

1,0430 га

— невитребувана земельна частка (пай) № 421 (рілля), що надається в оренду
для ведення особистого селянського господарства (01.03)

Підприємець	СЕРТИФІКАТ ЗЕМЛЕВГОРІВНИЙ ТРУШ Анатолій Миколайович № 01491 79043	А.М. Труш	Масштаб 1: 1000
Фізична особа-підприємець Труш Анатолій Миколайович	площа ділянки (га)	З них в оренду	
	1,0430	1,0430	