

ПЛАН  
земельної ділянки



Кадастровий номер: 0710100000:33:017:0039

Місце розташування: м. Луцьк, вул. Карбишева, 2

Землекористувач: ПРИВАТНЕ ПІДПРИЄМСТВО «ПОЛГЕР»

Додаток до рішення міської ради  
№ \_\_\_\_\_ від " \_\_\_\_ " \_\_\_\_\_ 202\_\_ р.

Ситуаційна схема

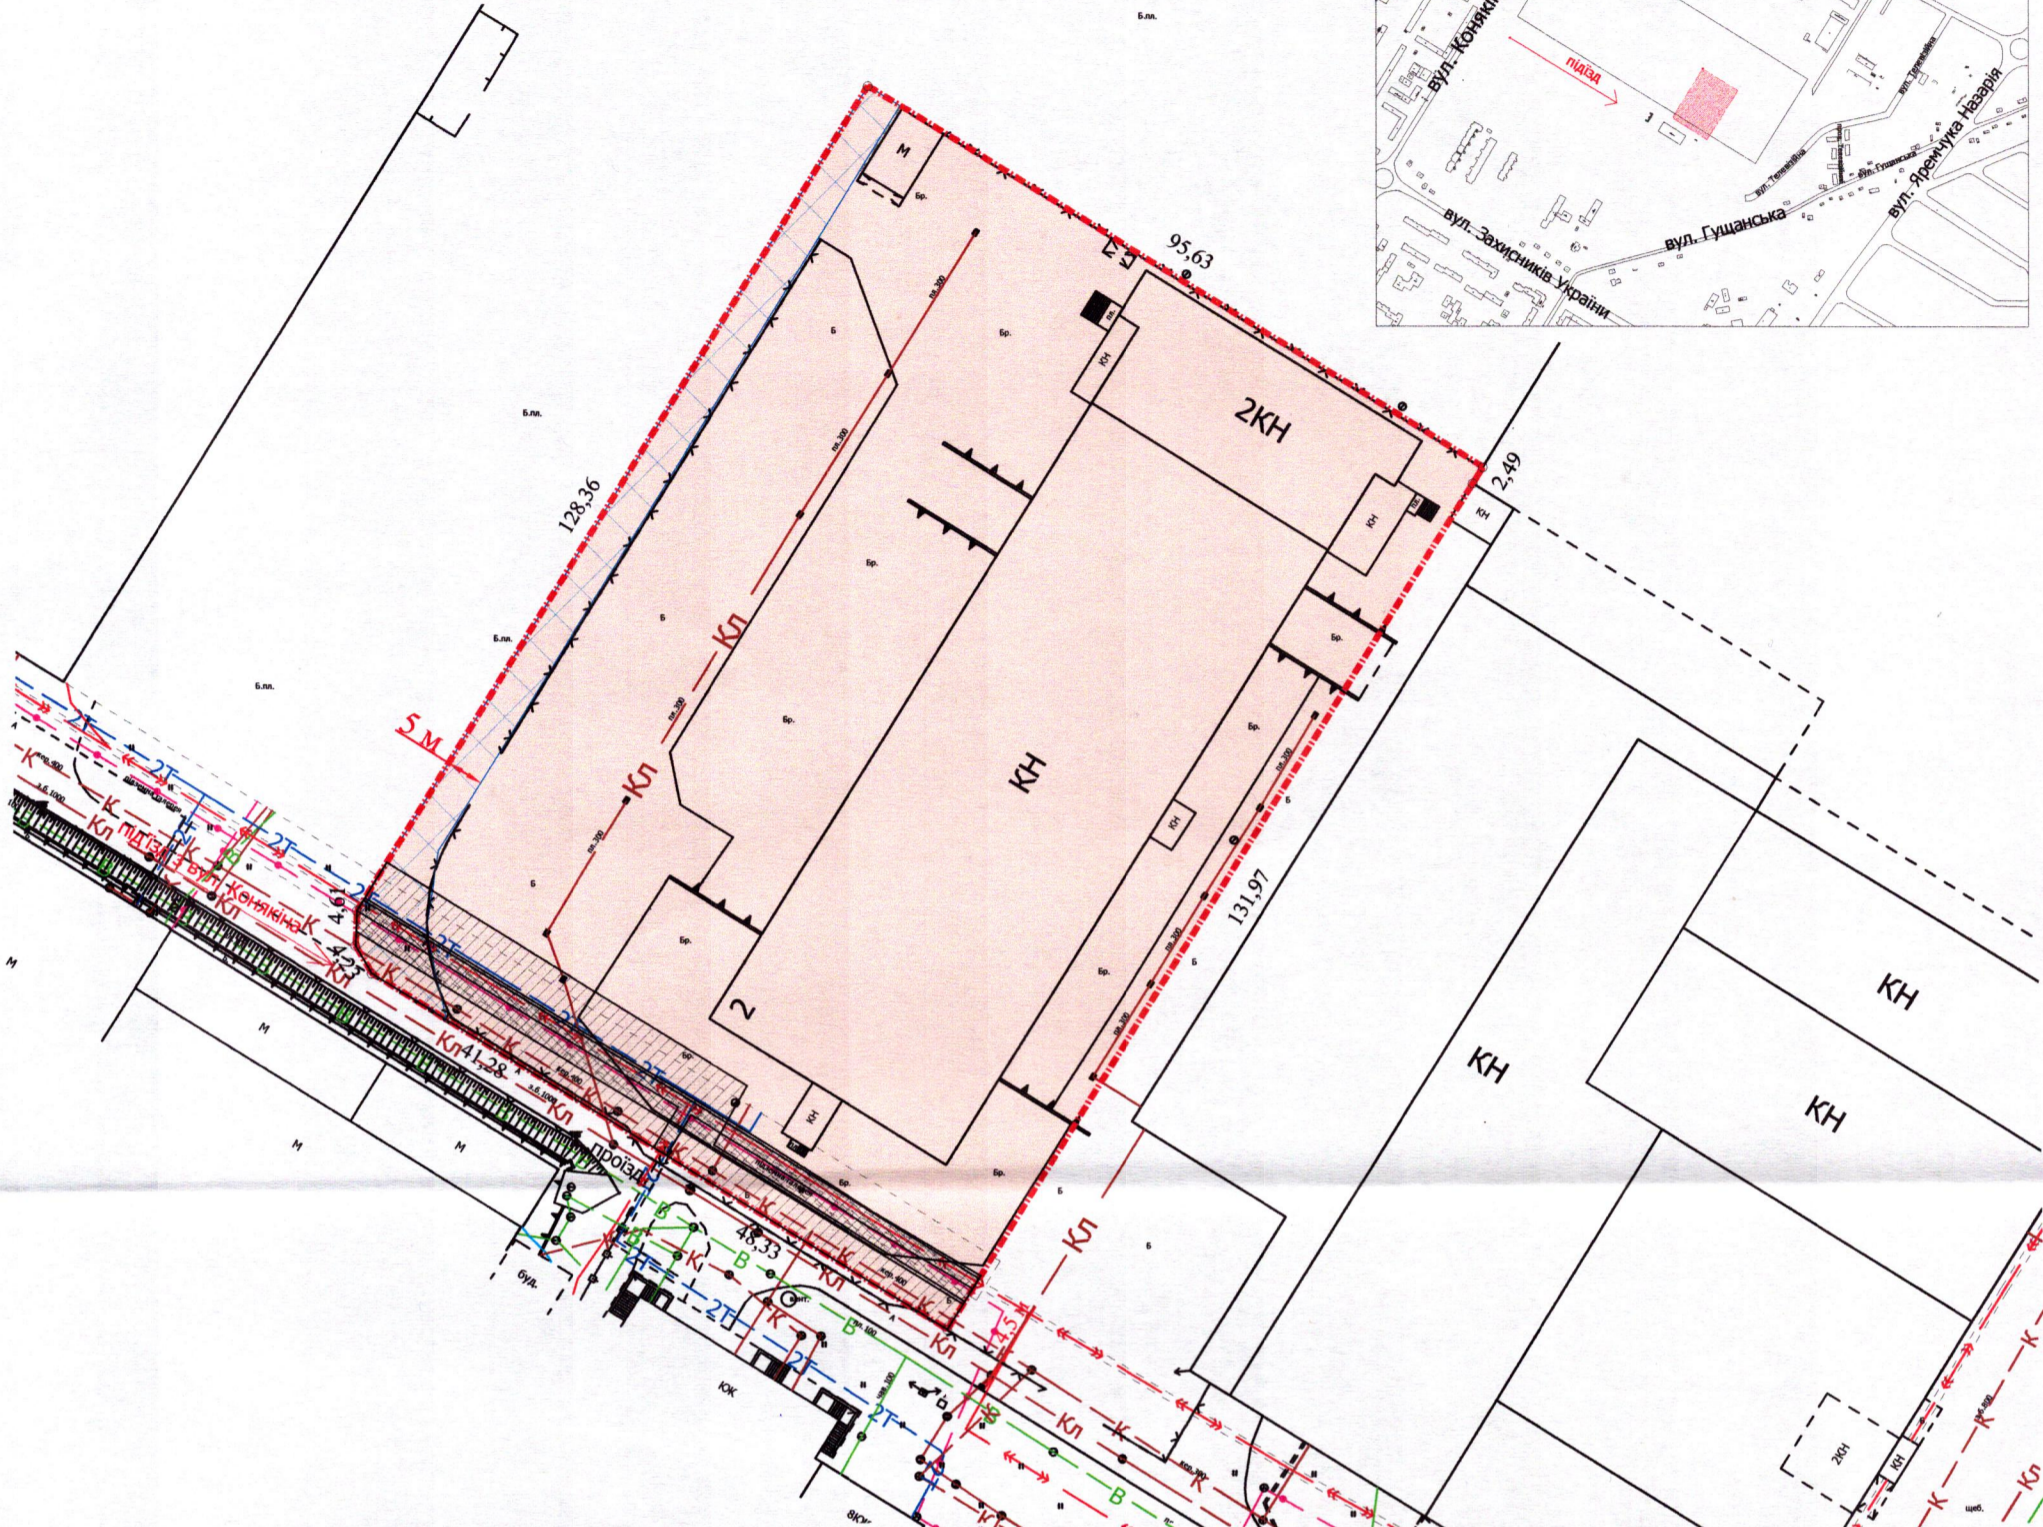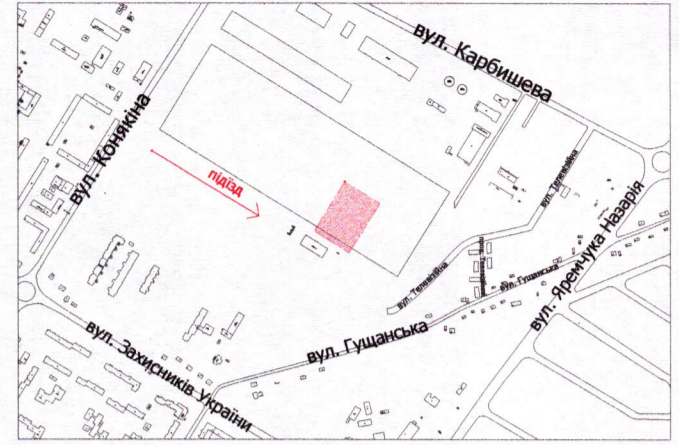

УМОВНІ ПОЗНАЧЕННЯ:

- 1,2839 га — земельна ділянка, що надається в оренду для будівництва та обслуговування адміністративно-логістичного комплексу (03.10 - для будівництва та обслуговування адміністративних будинків, офісних будівель компаній, які займаються підприємницькою діяльністю, пов'язаною з отриманням прибутку)
- 0,0381 га — обмеження, встановлене щодо використання земельної ділянки [охоронна зона навколо (уздовж) об'єкта зв'язку (01.04) - підземна кабельна лінія електронної комунікаційної мережі]
- 0,0204 га — обмеження, встановлене щодо використання земельної ділянки [охоронна зона навколо (уздовж) об'єкта енергетичної системи (01.05) - підземна кабельна лінія електропередачі]
- 0,0921 га — обмеження, встановлене щодо використання земельної ділянки [охоронна зона навколо інженерних комунікацій (01.08) - тепломережа, каналізація]
- 1,2839 га — обмеження, встановлене щодо використання земельної ділянки [санітарно-захисна зона навколо об'єкта (03.01)]
- 0,0750 га — обмеження, встановлене щодо використання земельної ділянки [земельний сервітут (07.02) - право проїзду на транспортному засобі по наявному шляху]

СЕКРЕТАР МІСЬКОЇ РАДИ

Юрій БЕЗПЯТКО

Директор	<i>В.М. Завадський</i>	Завадський В.М.	Масштаб 1: 1000	
Перевірив	<i>В.М. Завадський</i>	Завадський В.М.		
Виконав	<i>Ю.А. Римарук</i>	Римарук Ю.А.	Площа земельної ділянки (га)	3 них
ПІП "Луцькземресурс"				в оренду (га)
			1,2839	1,2839