

ПЛАН

земельної ділянки

Кадастровий номер: 0710100000:21:098:0026

Місце розташування: м. Луцьк, вул. Механічна, 22



Землекористувач:

громадянин Кідиба Олександр Михайлович

Додаток до рішення міської ради

№ _____ від "___" _____ 20__ р.

Ситуаційна схема

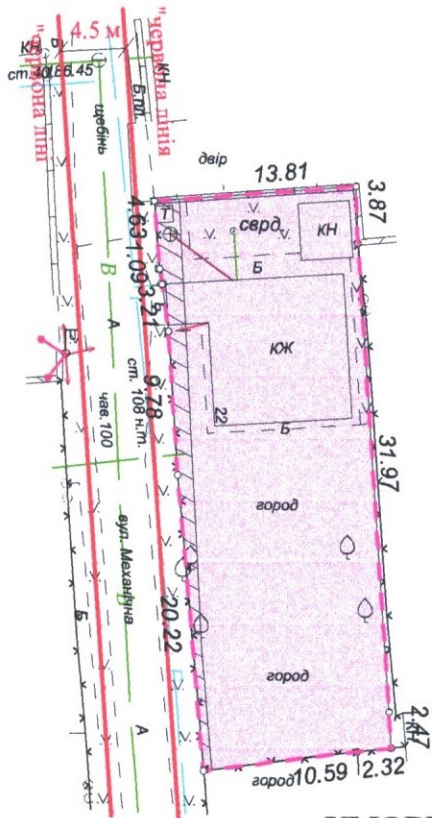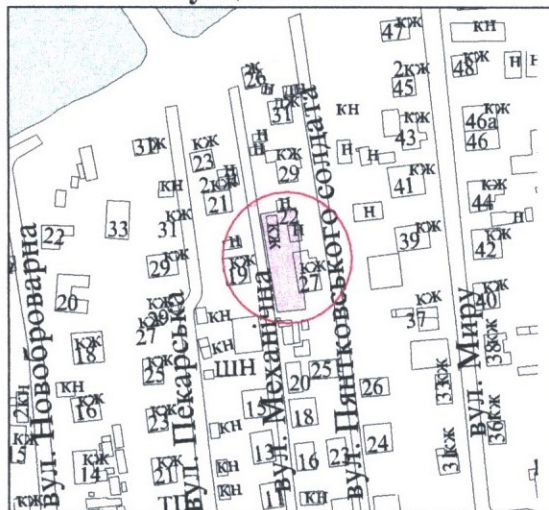

УМОВНІ ПОЗНАЧЕННЯ

- 0,0512 га - земельна ділянка, що передається у власність для будівництва і обслуговування житлового будинку, господарських будівель і споруд (присадибна ділянка) - 02.01
- 0,0038 га - обмеження, встановлене щодо використання земельної ділянки (охоронні зони навколо інженерних комунікацій (01.08) - газопровід, водопровід)
- 0,0512 га - обмеження, встановлене щодо використання земельної ділянки [зона охорони археологічного культурного шару (01.02.4)]

СЕКРЕТАР МІСЬКОЇ РАДИ

Юрій БЕЗПЯТКО

		Масштаб 1 : 500	
Підприсемель	Ю.М. Романюк	Площа ділянки (га)	З них
ФІЗИЧНА ОСОБА-ПІДПРИСЕМЕЛЬ Романюк Юрій Миколайович			у власність
		0,0512	0,0512