

ПЛАН

земельної ділянки

Додаток до рішення міської ради
№ _____ від "___" _____ 20__ р.


Кадастровий №: 0710100000:41:069:0017

Місце розташування: м. Луцьк, вул. Далека, 4

Землекористувачі:

- громадянин Крайчинський Олександр Петрович (частка 4/10),
громадянин Крайчинський Володимир Петрович (частка 2/10),
громадянка Крайчинська Наталія Євгенівна (частка 1/10),
громадянка Бідел Олена Олександрівна (частка 1/10),
громадянка Пододворна Тетяна Володимирівна (частка 1/10),
громадянка Кравчук Олександра Володимирівна (частка 1/10)

Ситуаційна схема

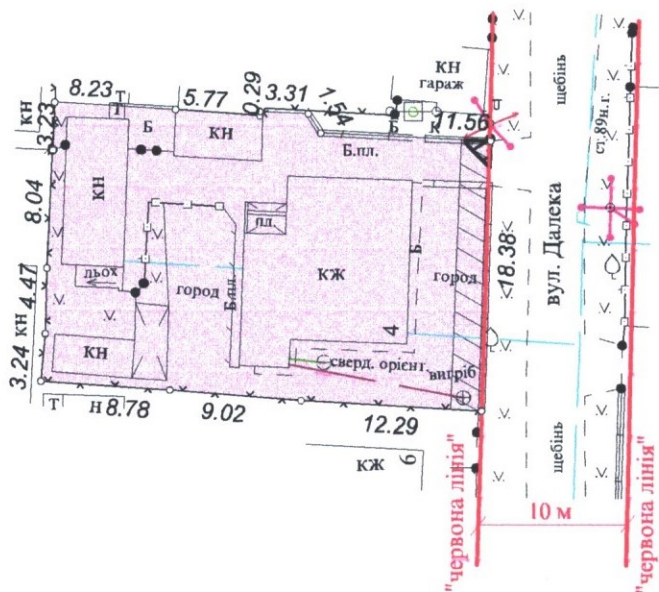

УМОВНІ ПОЗНАЧЕННЯ

- земельна ділянка, що передається у власність для будівництва і обслуговування житлового будинку, господарських будівель і споруд (присадибна ділянка) - 02.01
- обмеження, встановлене щодо використання земельної ділянки (охоронна зона навколо (уздовж) об'єкта зв'язку (01.04) - повітряна лінія електронної комунікаційної мережі)
- обмеження, встановлене щодо використання земельної ділянки (охоронна зона навколо (уздовж) об'єкта енергетичної системи (01.05) - повітряна лінія електропередачі)

СЕКРЕТАР МІСЬКОЇ РАДИ

Юрій БЕЗПЯТКО

		Масштаб 1 : 500	
Підприсмець	Ю.М. Романюк	Площа ділянки (га)	3 них
			у власність
ФІЗИЧНА ОСОБА-ПІДПРИСМЕЦЬ Романюк Юрій Миколайович		0,0562	0,0562