


ПЛАН
земельної ділянки


Місце розташування: Волинська область, Луцький район, за межами населених пунктів Луцької міської територіальної громади (с. Княгининок)

Власник:
громадянин Кандиба Євгеній Володимирович
(Свідоцтво про право на спадщину за заповітом від 05.12.2019 № 1817, згідно з сертифікатом на право на земельну частку (пай) в колишньому КСП «Агрофірма "Маяк"» серія ВЛ № 0175917 від 15.10.1997, який зареєстрований у Книзі реєстрації сертифікатів на земельну частку (пай) від 18.10.1997 за № 500)

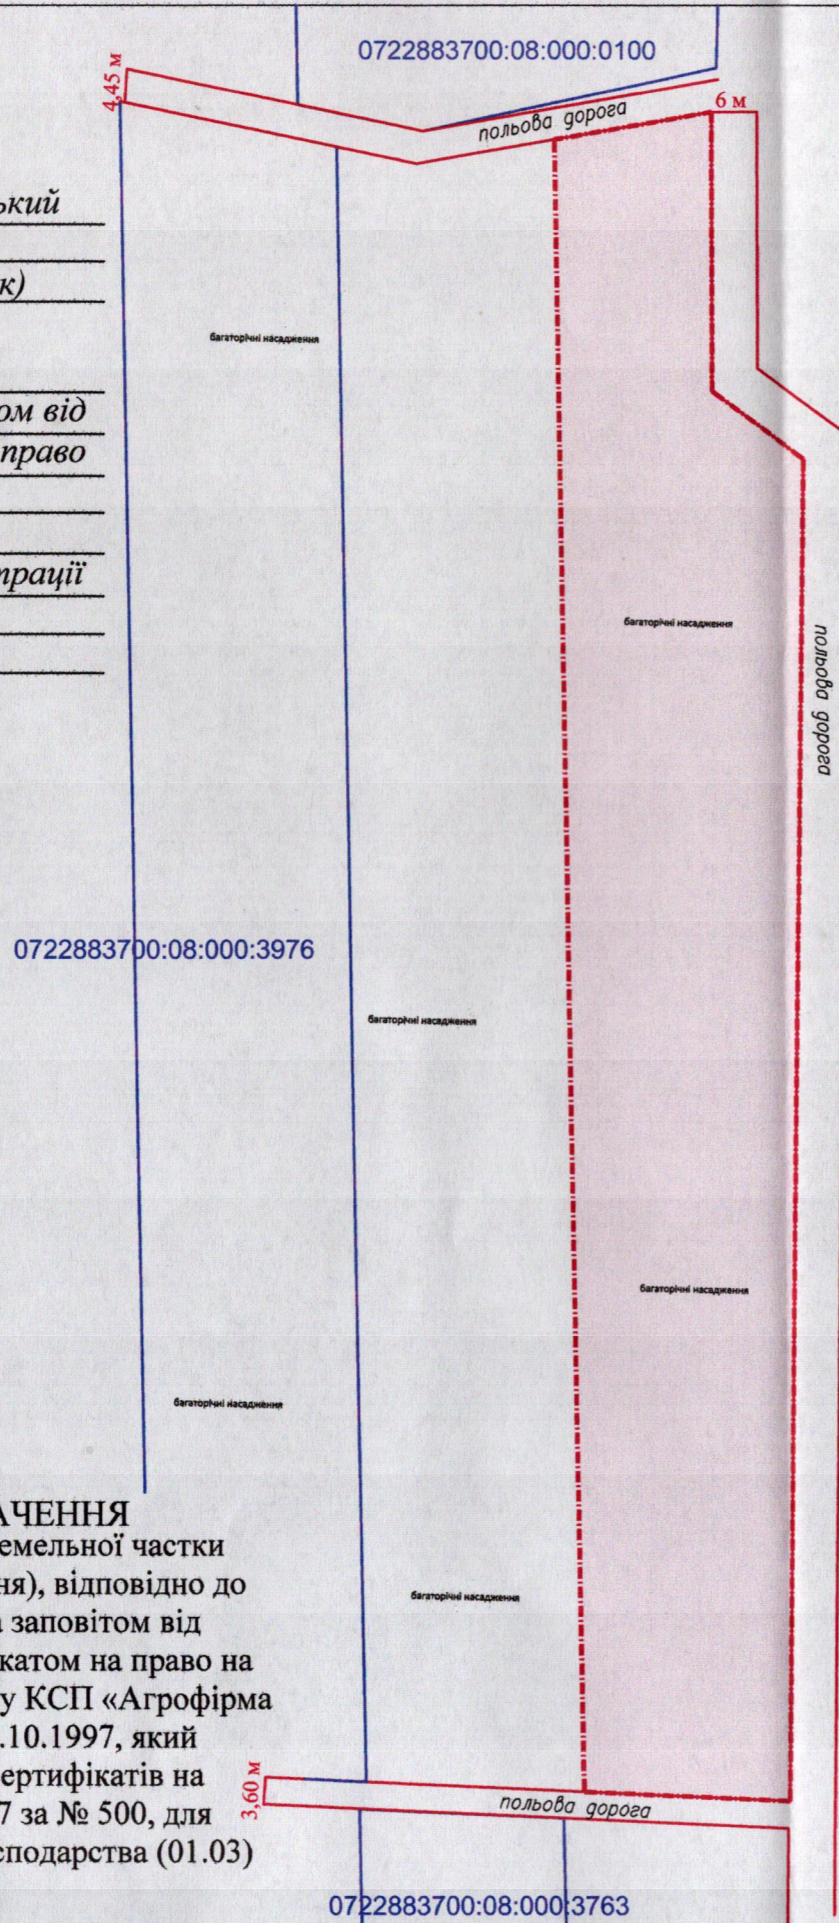

Додаток до рішення міської ради
№ _____ від "___" _____ 20__ р.

Ситуаційна схема

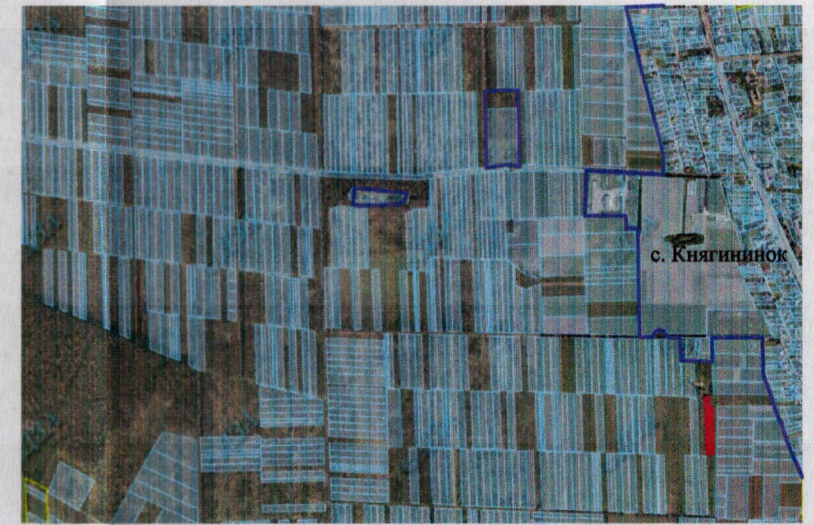

— - межа с. Княгининок

0722883700:08:000:6389

0722883700:08:000:6765

0722883700:08:000:6535

0722883700:08:000:4667

СЕКРЕТАР МІСЬКОЇ РАДИ

Юрій БЕЗПЯТКО

0722883700:08:000:1554

0,63 га

УМОВНІ ПОЗНАЧЕННЯ

— виділення в натурі (на місцевості) земельної частки (паю) № 705 (багаторічні насадження), відповідно до свідоцтва про право на спадщину за заповітом від 05.12.2019 № 1817, згідно з сертифікатом на право на земельну частку (пай) в колишньому КСП «Агрофірма "Маяк"» серія ВЛ № 0175917 від 15.10.1997, який зареєстрований у Книзі реєстрації сертифікатів на земельну частку (пай) від 18.10.1997 за № 500, для ведення особистого селянського господарства (01.03)

Директор	Крисак А.І.	Масштаб 1: 1000
Відповідальний за якість робіт	Галецький Д.В.	
ТЗОВ "ГІЦНП+" ВІС		Орієнтовна площа ділянки (га)
		3 них у власність
		0,63
		-